



VZOROVÝ PRIEČNY REZ  
V MIESTE NOVEJ KOMUNIKÁCIE  
M 1:50

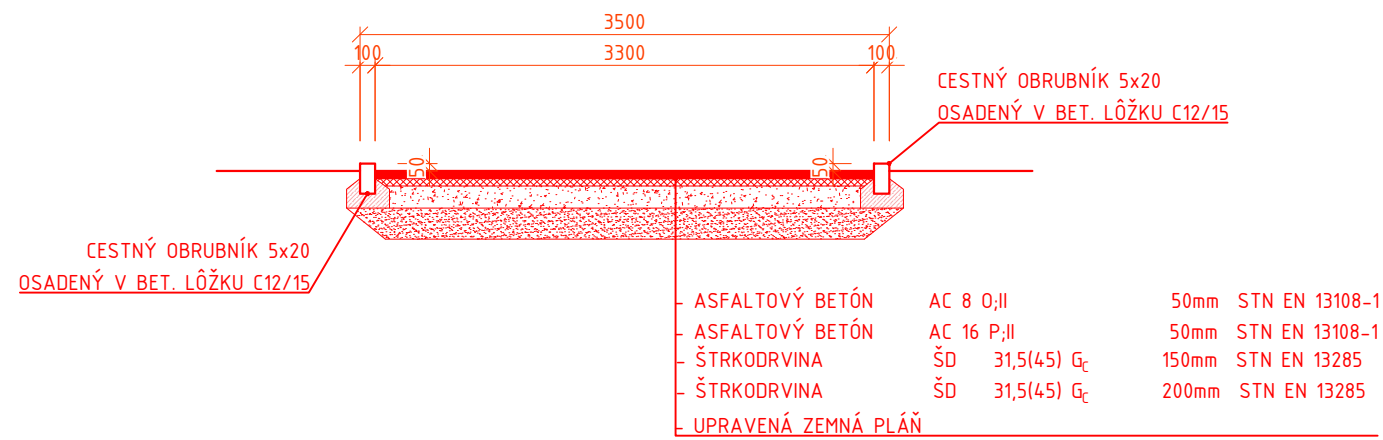

VZOROVÝ PRIEČNY REZ  
V MIESTE SPEVNENEJ PLOCHY  
M 1:50

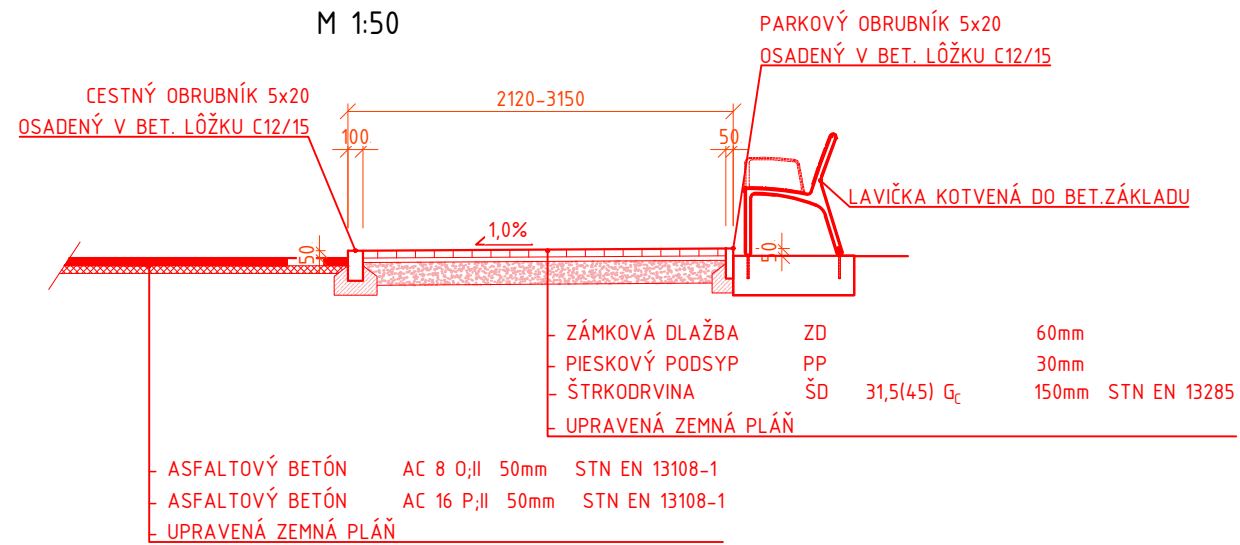


REVÍZIA/DÁTUM	VYPRACOVAL	PODPIS

SADA ČÍSLO

AUTORIZAČNÁ PEČIATKA



	DÁTUM	MENO	PODPIS	 Sabinovská 18, Prešov tel. : 0908 927 297 mail : malstatisro@gmail.com
VYPRACOVAL:	11/2019	ING. L.MAŠLEJ		
KONTROLOVAL:	11/2019	ING. L.MAŠLEJ		
ZODP.PROJEKTANT:	11/2019	ING. L.MAŠLEJ		
MIESTO : k.ú. Cigla			FORMÁT:	2xA4
INVESTOR: Obec Cigla, Obecný úrad č.17, 086 37 Šarišské Čierne			DÁTUM:	NOVEMBER/2019
STAVBA : <b>REKONŠTRUKCIA VEREJNÝCH PRIESTRANSTIEV PRED OCÚ V OBCI CIGLA</b>			STUPEŇ:	ZPD
			PROFESIA:	-
OBJEKT :			Č.ZAKÁZKY:	37/2019
OBSAH VÝKRESU: VZOROVÉ PRIEČNE REZY			MIERKA: 1:50	ČÍSLO VÝKRESU: 40/04