


LÍNIOVÝ ŽĽAB 12 - DN150

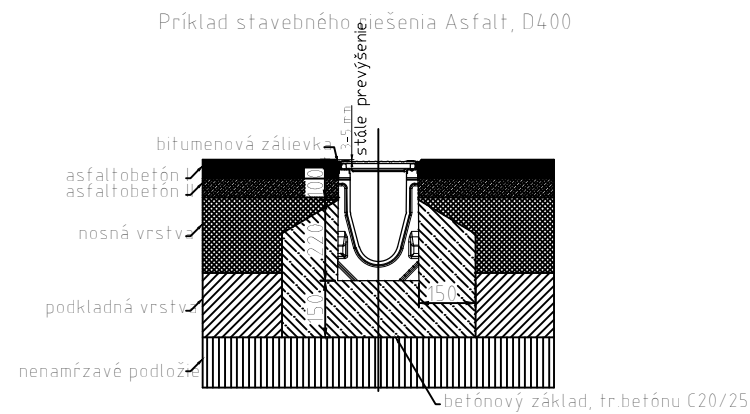

Príklad stavebného riešenia Asphalt, D400



POPIS ODVODNENIA:

Odvodňovaciu líniu tvoria žľaby s nominálnou svetlou šírkou 150mm bez vnútorného spádu dna s celkovou stavebnou výškou 315mm. Prietokový profil žlabu je 297cm² a výmera žlabov DN150 je 6m.

Odvodňovacie žľaby navrhnuté pozdĺž komunikácie sú vyrobené z vláknobetónu, sú opatrené na styčných plochách tesniacou poldrážkou, ktorá umožňuje v prípade potreby utesnenie spojov medzi žľabmi. Ochrannu stien žlabov zaisťujú rámy z pozinkovanej ocele hr.4mm po celej dĺžke žlabu, ktoré sú pevne ukotvené do tela žlabu. V ochranných rámoch je zabudovaný bezskrutkový rýchlozatlávací systém s ôsmimi fixačnými bodmi na jeden meter žlabu. Na celú líniu sa pomocou rýchlozátverov a dodatočných skrutiek upevnia kryty, ktorých výška v mieste uloženia v ochrannom ráme je 20mm. Navrhnuté sú štrbinové kryty z tvárnej liatiny GGG50 dimenzované pre triedu zaťaženia D400kN.

REVÍZIA/DÁTUM	VYPRACOVAL	PODPIS

SADA ČÍSLO

AUTORIZAČNÁ PEČIATKA



	DÁTUM	MENO	PODPIS	 Sabinovská 18, Prešov tel. : 0908 927 297 mail : malstatisro@gmail.com
VYPRACOVAL:	11/2019	ING. L.MAŠLEJ		
KONTROLOVAL:	11/2019	ING. L.MAŠLEJ		
ZODP.PROJEKTANT:	11/2019	ING. L.MAŠLEJ		
MIESTO : k.ú. Cigla			FORMÁT:	2xA4
INVESTOR: Obec Cigla, Obecný úrad č.17, 086 37 Šarišské Čierne			DÁTUM:	NOVEMBER/2019
STAVBA : REKONŠTRUKCIA VEREJNÝCH PRIESTRANSTIEV PRED OCÚ V OBCI CIGLA			STUPEŇ:	ZPD
			PROFESIA:	-
OBJEKT :			Č.ZAKÁZKY:	37/2019
OBSAH VÝKRESU: VÝKRES ODVODŇOVACÍCH PRVKOV			MIERKA: 1:20	ČÍSLO VÝKRESU: 40/05