




POHLAD A

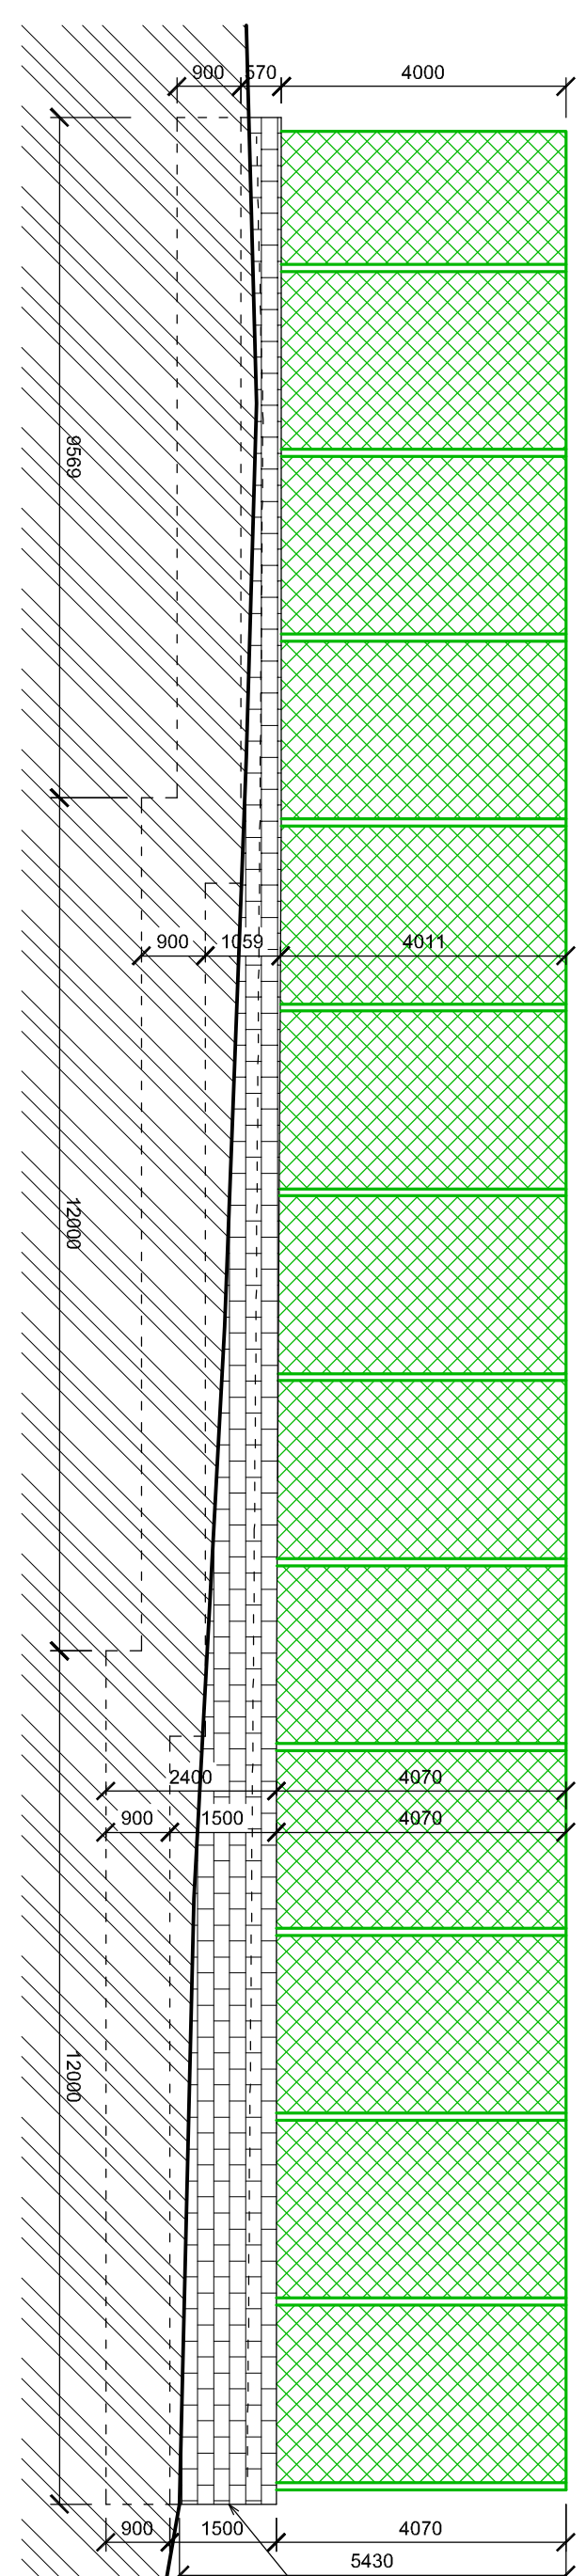


POHLAD C

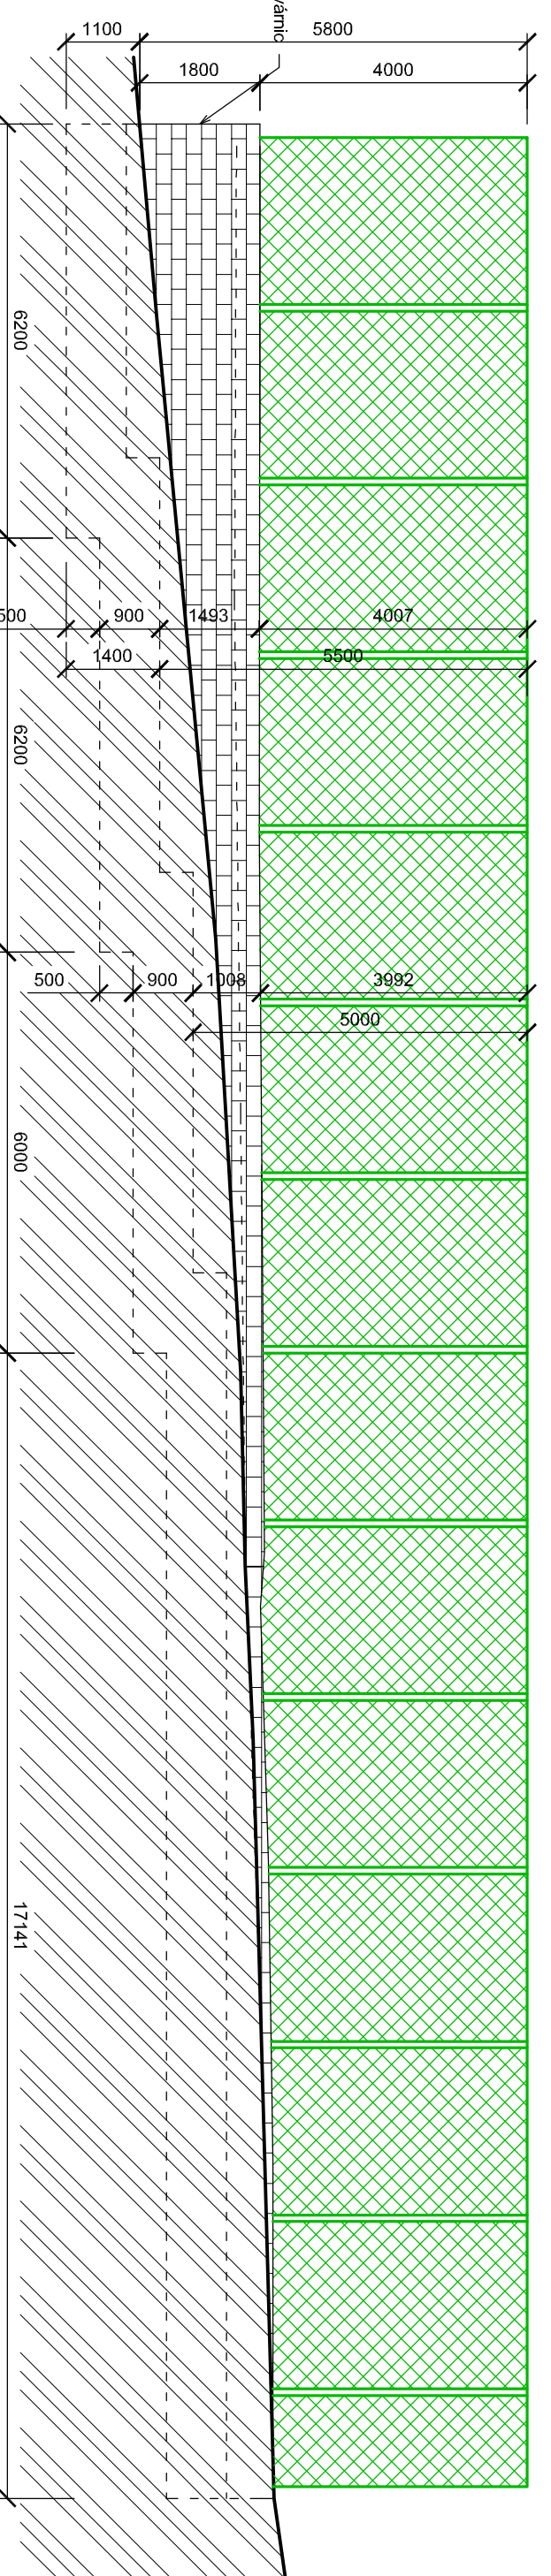

POHLAD B

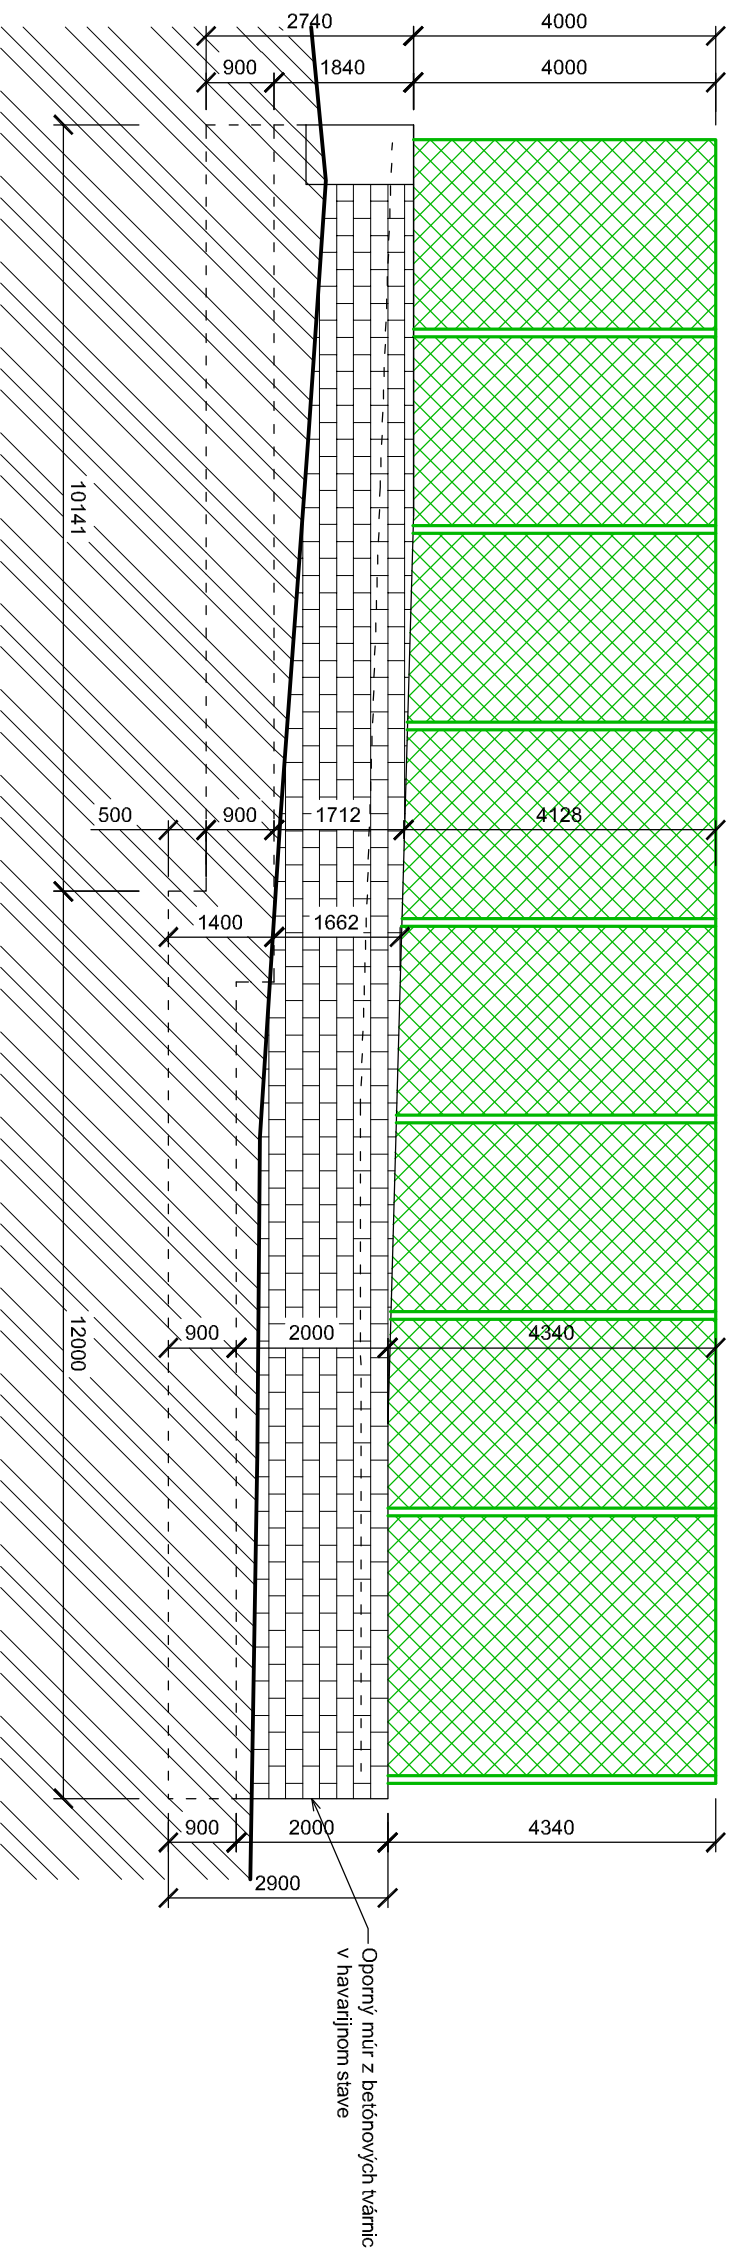


POHLAD D

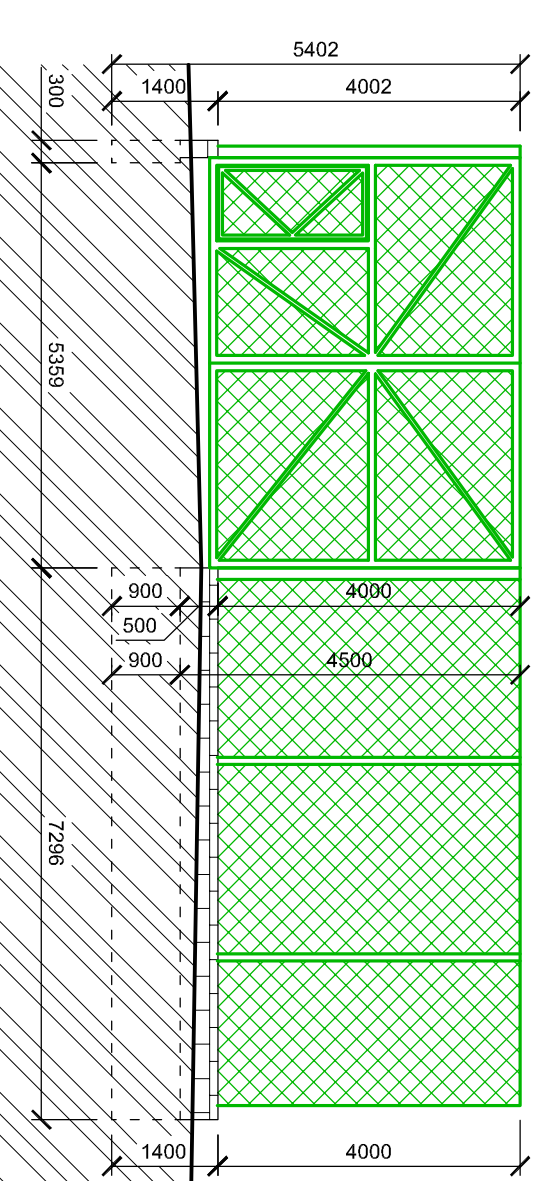

±0,000 = 330,35 m. n.m.



Autoři návrhu	Ing. Pavol FOTTA	 Fotta Projekt 08201701
HIP	Ing. P. Farkaš Zodpovedný projektant Ing. F. O T T A PAVOL Dimitik FOTTA	
Vypracoval	Opac Cigla Cigla 17.086.37	Formát 297 x 840
Stavebník	Obec Cigla Cigla 17.086.37	Datum 11.2017
Miesto stavby	Cigla	Stupeň Dokumentácia pre Stavebné povolenie
Parcela	KN56: 57:	Mierka 1:100
Objekt	SO - 01 - MULTIFUNKČNÉ IHRISKO	Číslo výkresu D.1.A.- 03
Obsah	POHLADY - PŮVODNÝ STAV	
Časť	Stavebné a architektonické riešenie	