




POHLAD A

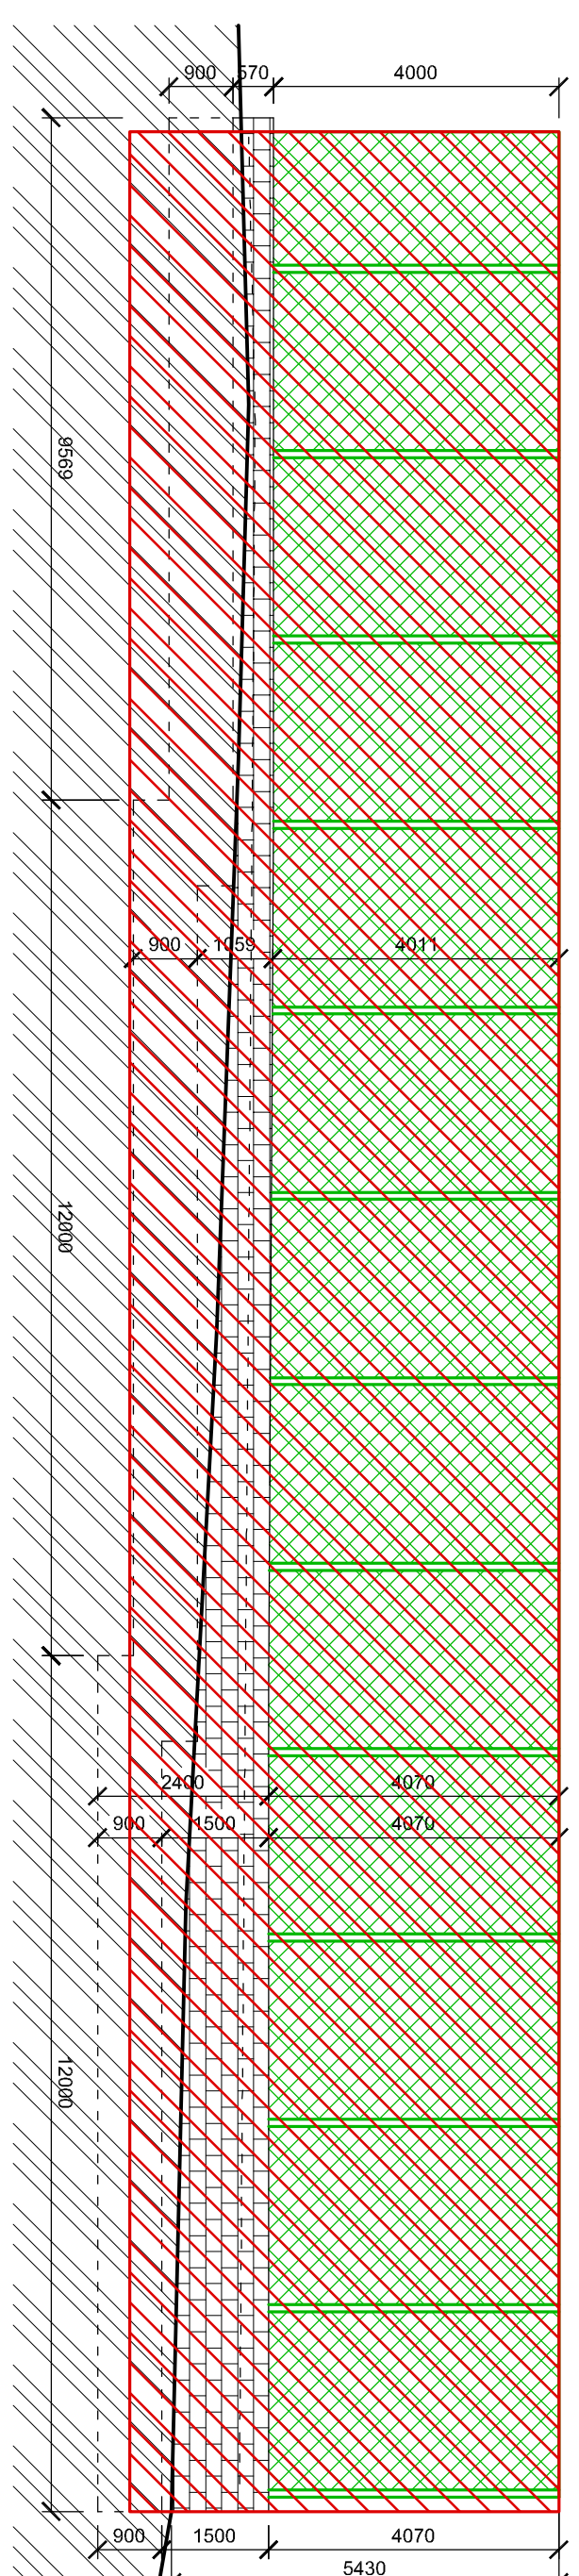


POHLAD C

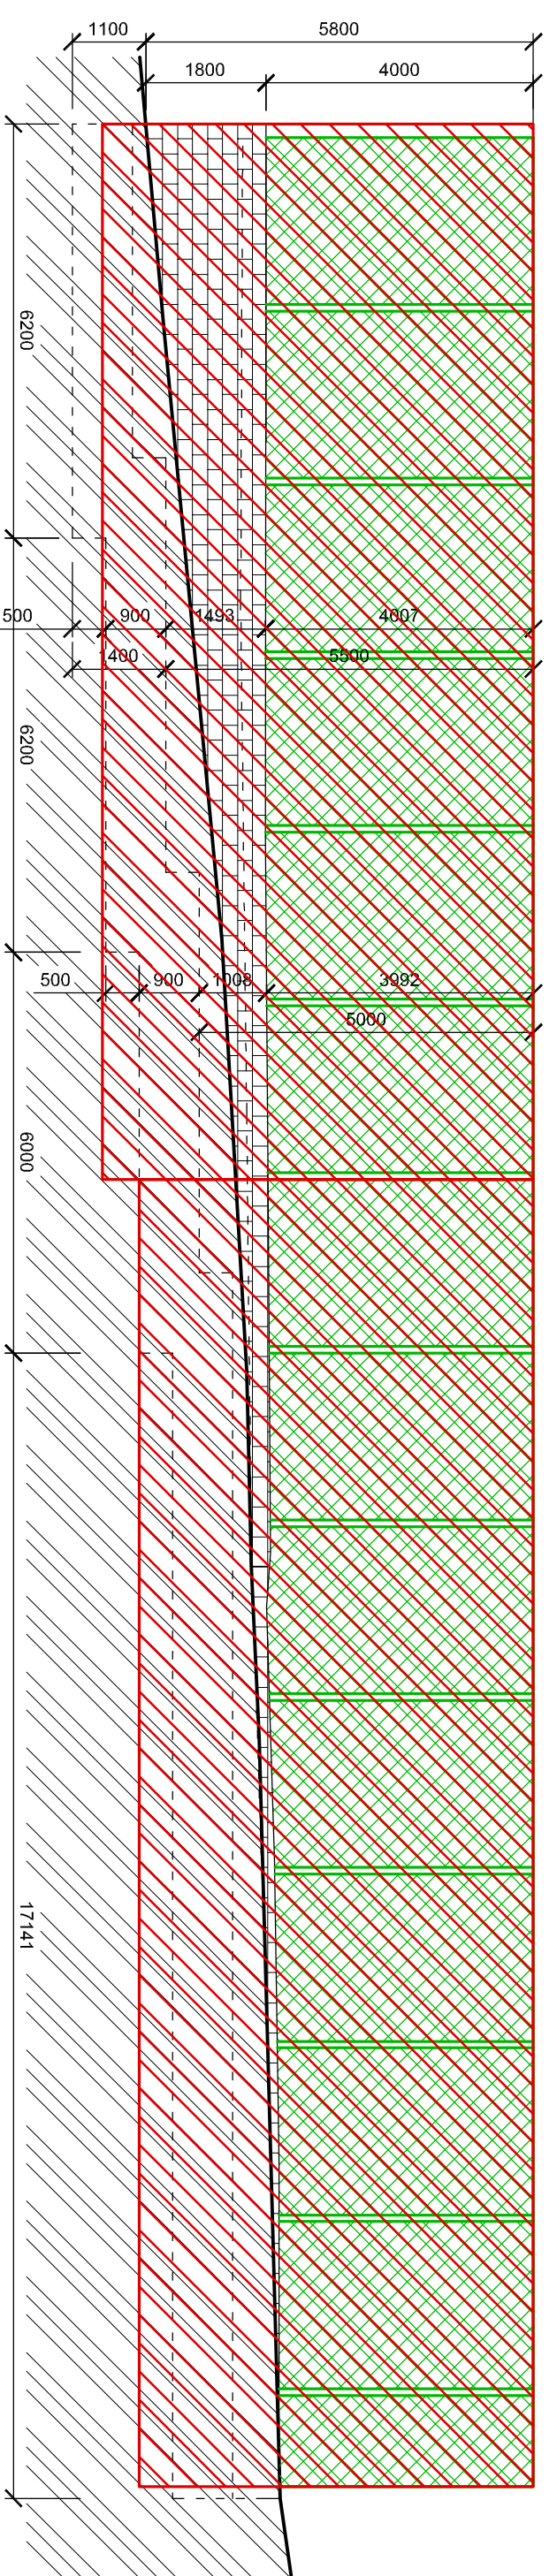

POHLAD B

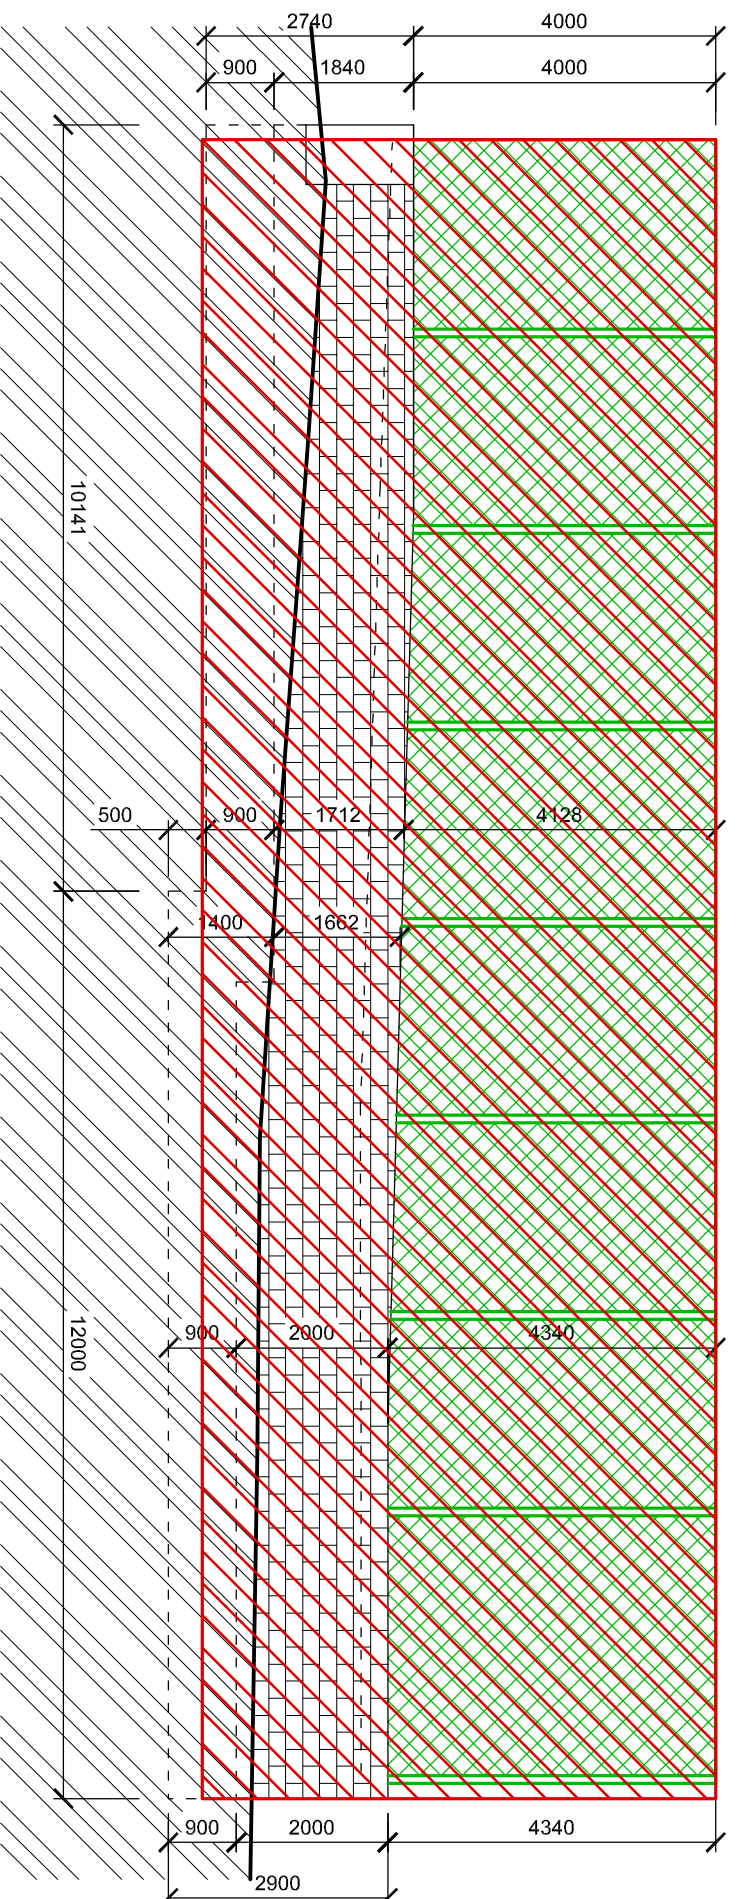


POHLAD D

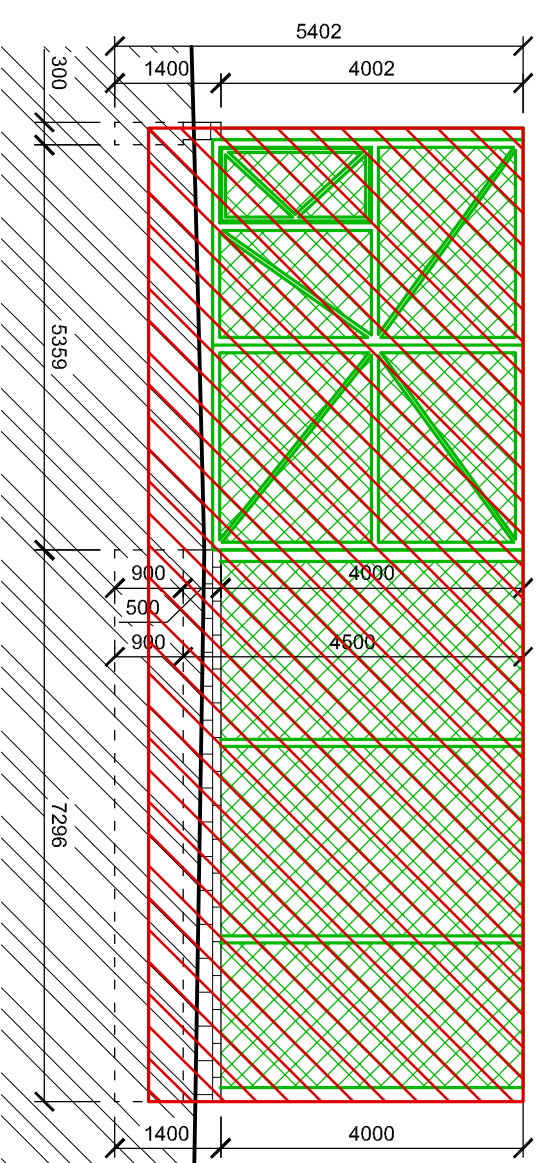

 VYBURANIE OPLIOTENIA A MURIVA Z DEBNIAICH TVARNIC HR. 400 mm  
±0.000 = 330,35 m. n.m.



Autor návrhu	Ing. Pavol FOTTA	 <b>Fotta Projekt</b> 08201701
HIP	Ing. P. Farkaš Zodpovedný projektant   Ing. F. O. T. T. A. PAVOL Dimitik FOTTA	
Vypracoval	Oldec Cigla Cigla 17.086.37	Formát 297 x 840
Stavebník	Obec Cigla Cigla 17.086.37	Dátum 11.2017
Miesto stavby	Cigla	Stupeň Dokumentácia pre Stavebné povolenie
Parcela	KN565/57	Mierka 1:100
Objekt	SO - 01 - MULTIFUNKČNÉ IHRISKO	Číslo výkresu D.1.A.- 05
Obsah	POHLADY - BÚRACIE PRÁCE	
Časť	Stavebné a architektonické riešenie	