




POHLAD C

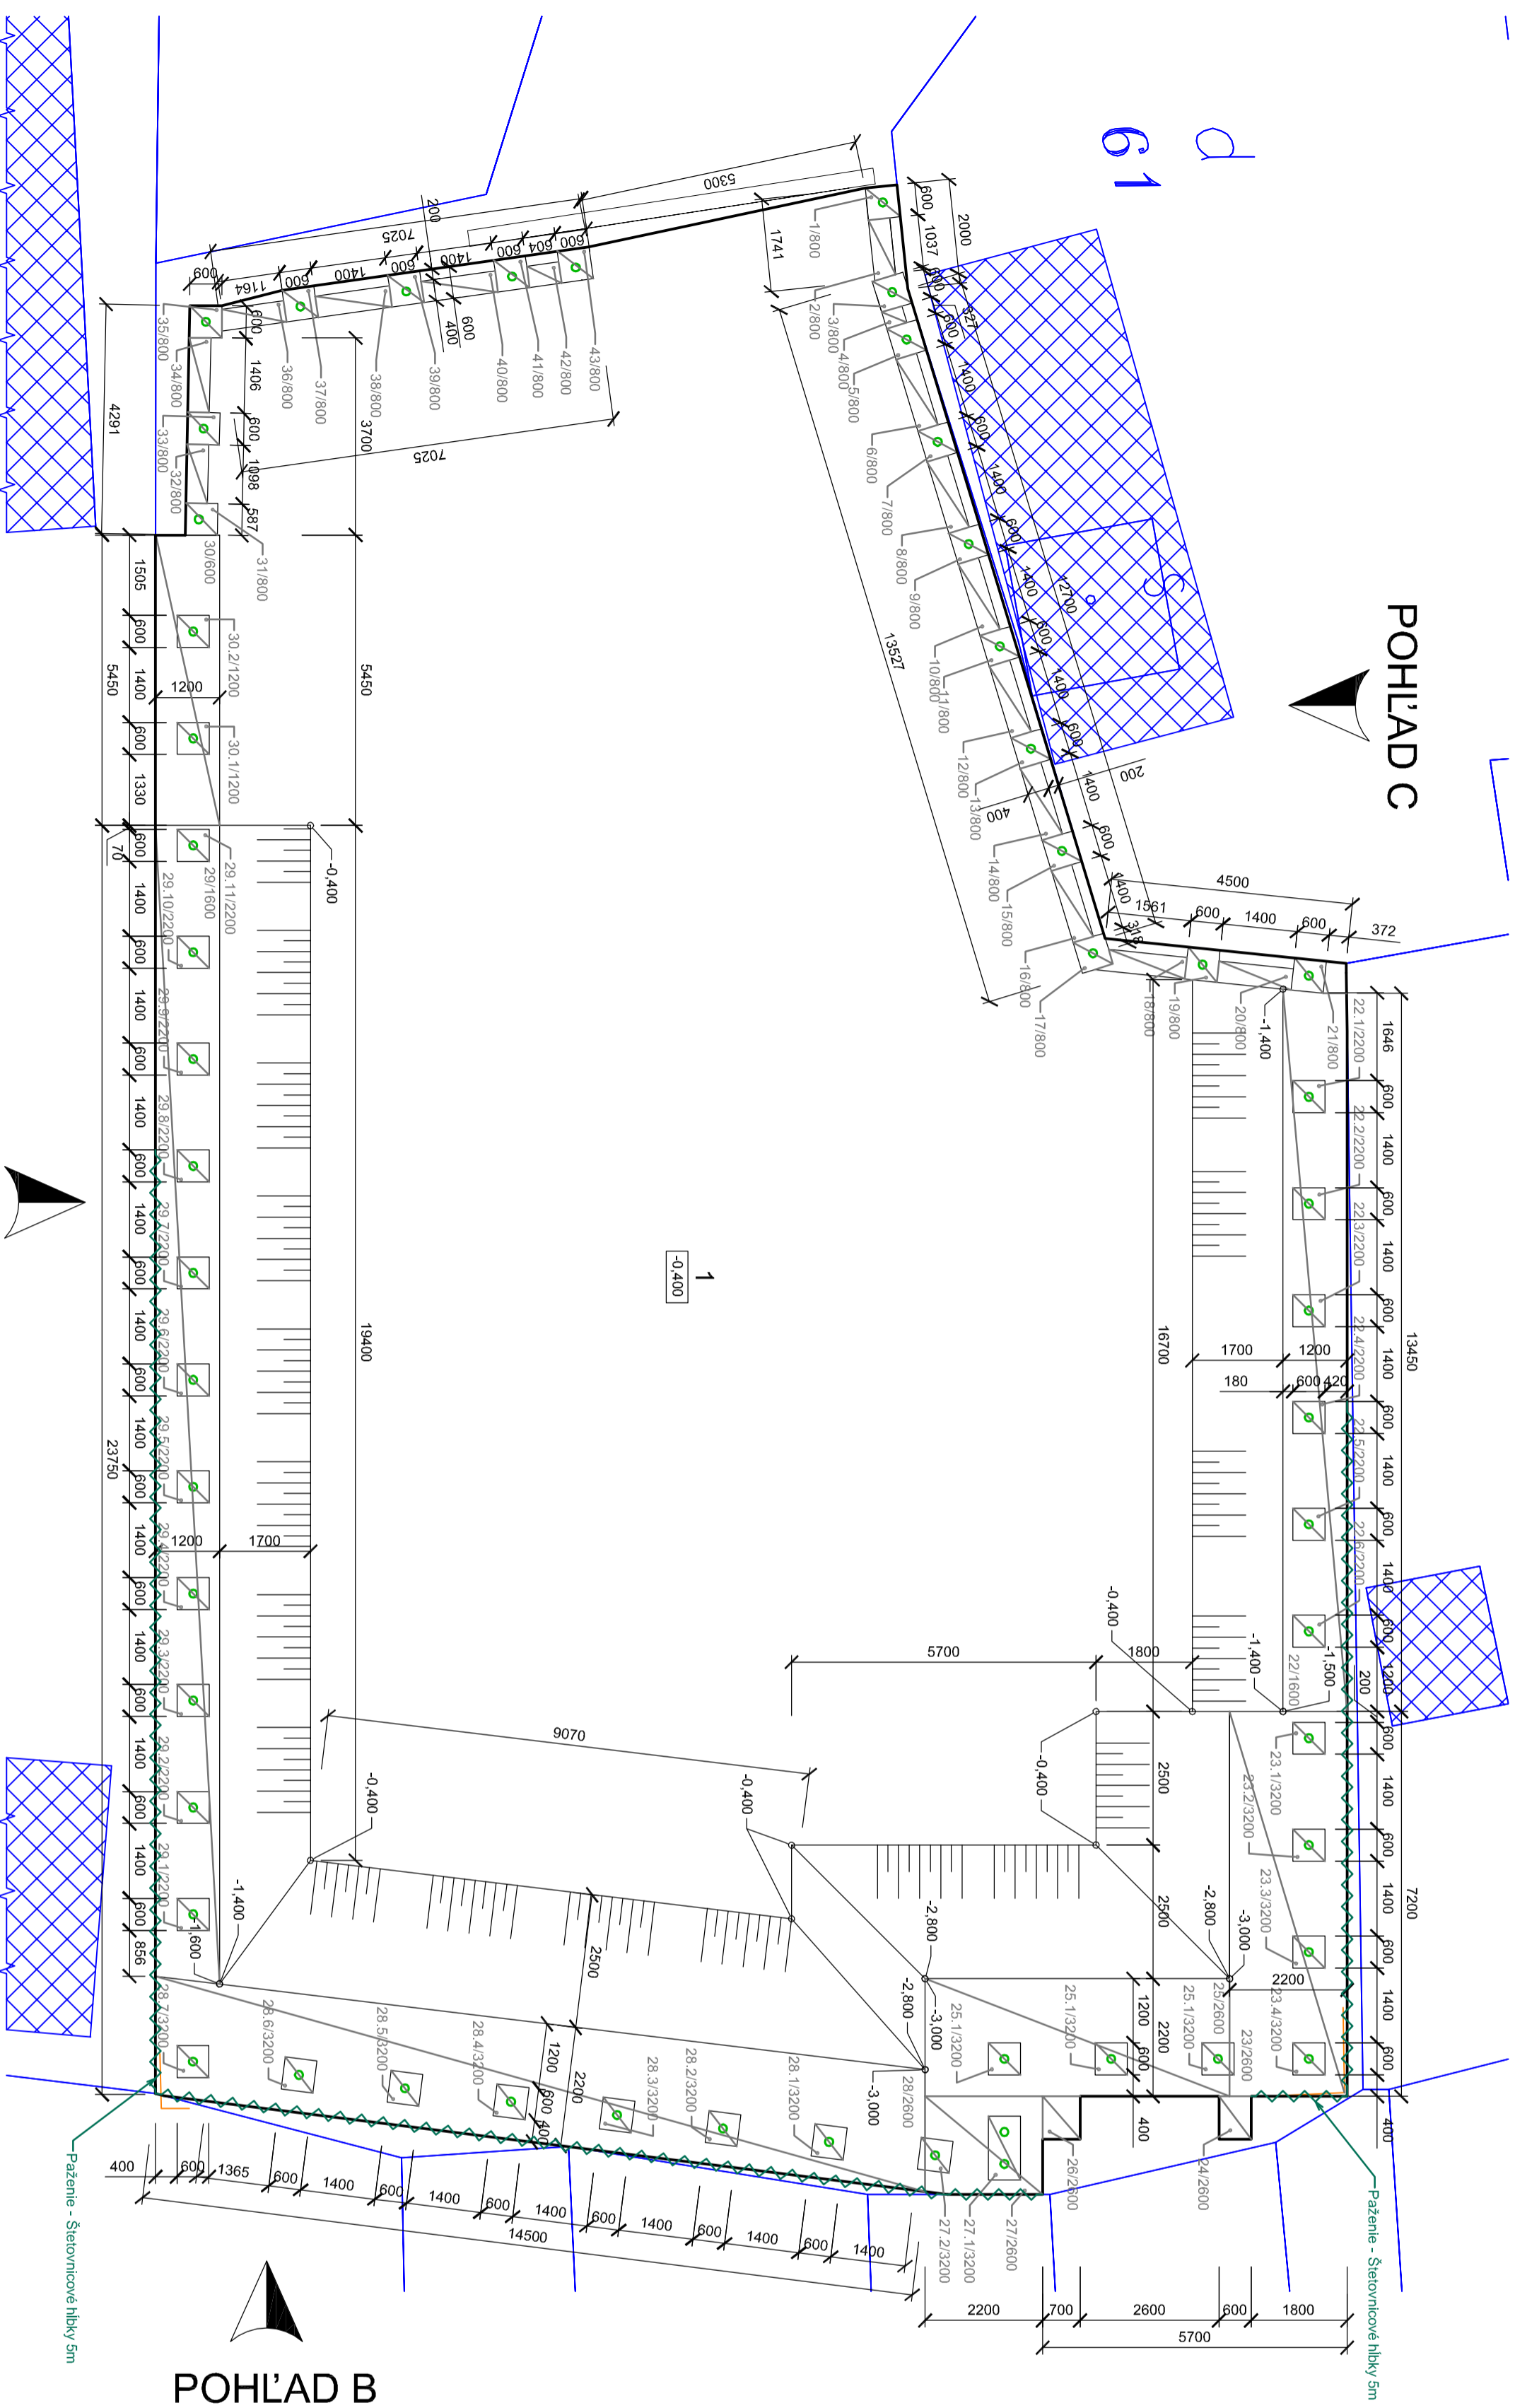


POHLAD B

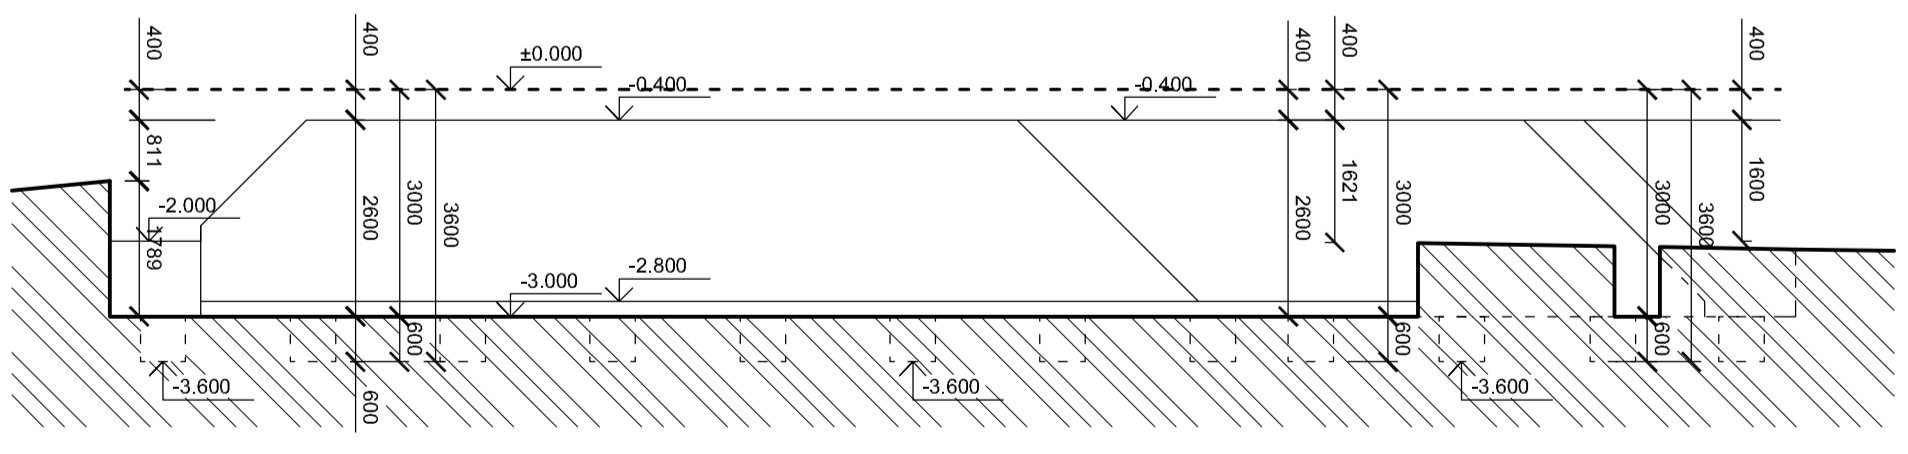

POHLAD A

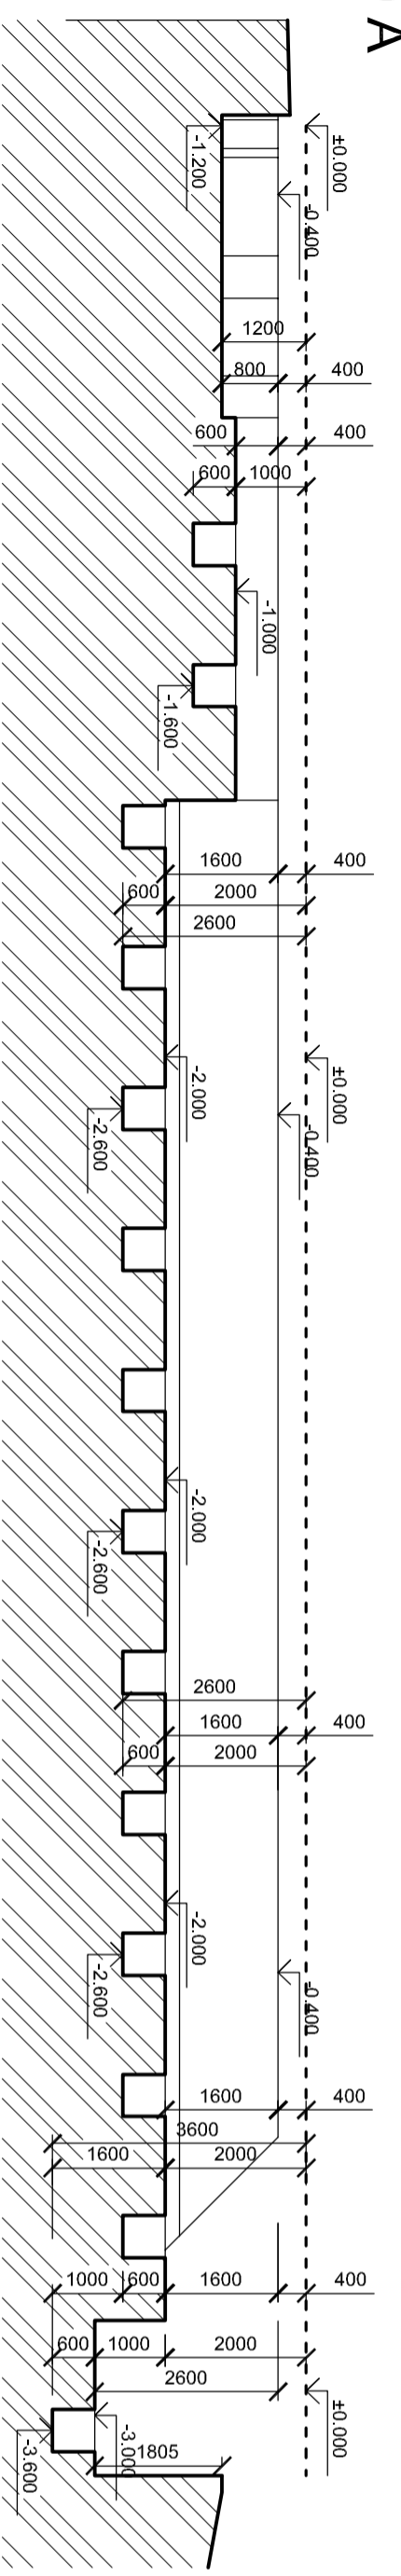

POHLAD A

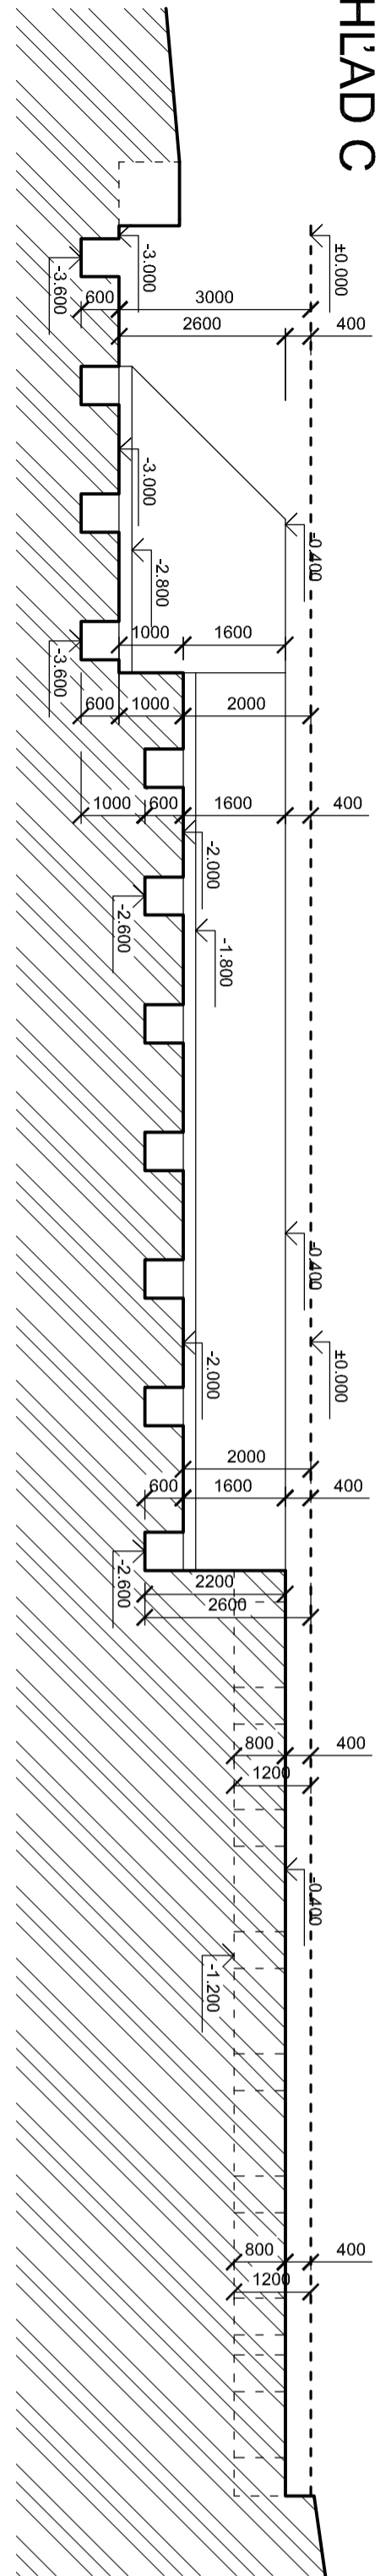


POHLAD C

LEGENDA MATERIÁLU



Author's name	Ing. Pavol FOTTA	
HIP	Ing. P. Fotta - Zodpovedný projektant	Ing. F. OTTA PAVOL
Author	Dornik FOTTA	
Client	Obec Cigla, Cigla 17, 086 37	
Project name	VÝSTAVBA MULTIFUNKČNÉHO IHRISKA V OBCI CIGLA	
Parcel	KN 56/57	
Object	SO - 01 - MULTIFUNKČNÉ IHRISKO	Sheet
Content	VÝKOPOVÉ PRÁCE	Scale
Case	Stavebné a architektonické riešenie	Number of sheets
		D.1.A - 06

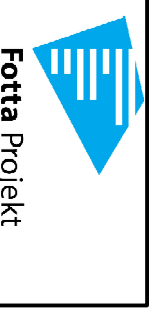

Fotta Projekt

082901701

420 x 630

11.2017

Dokumentačné pre Stavebné povolenie