




OPORNÝ MŪR A OPLIETENIE

M 1:50


POHLAD C

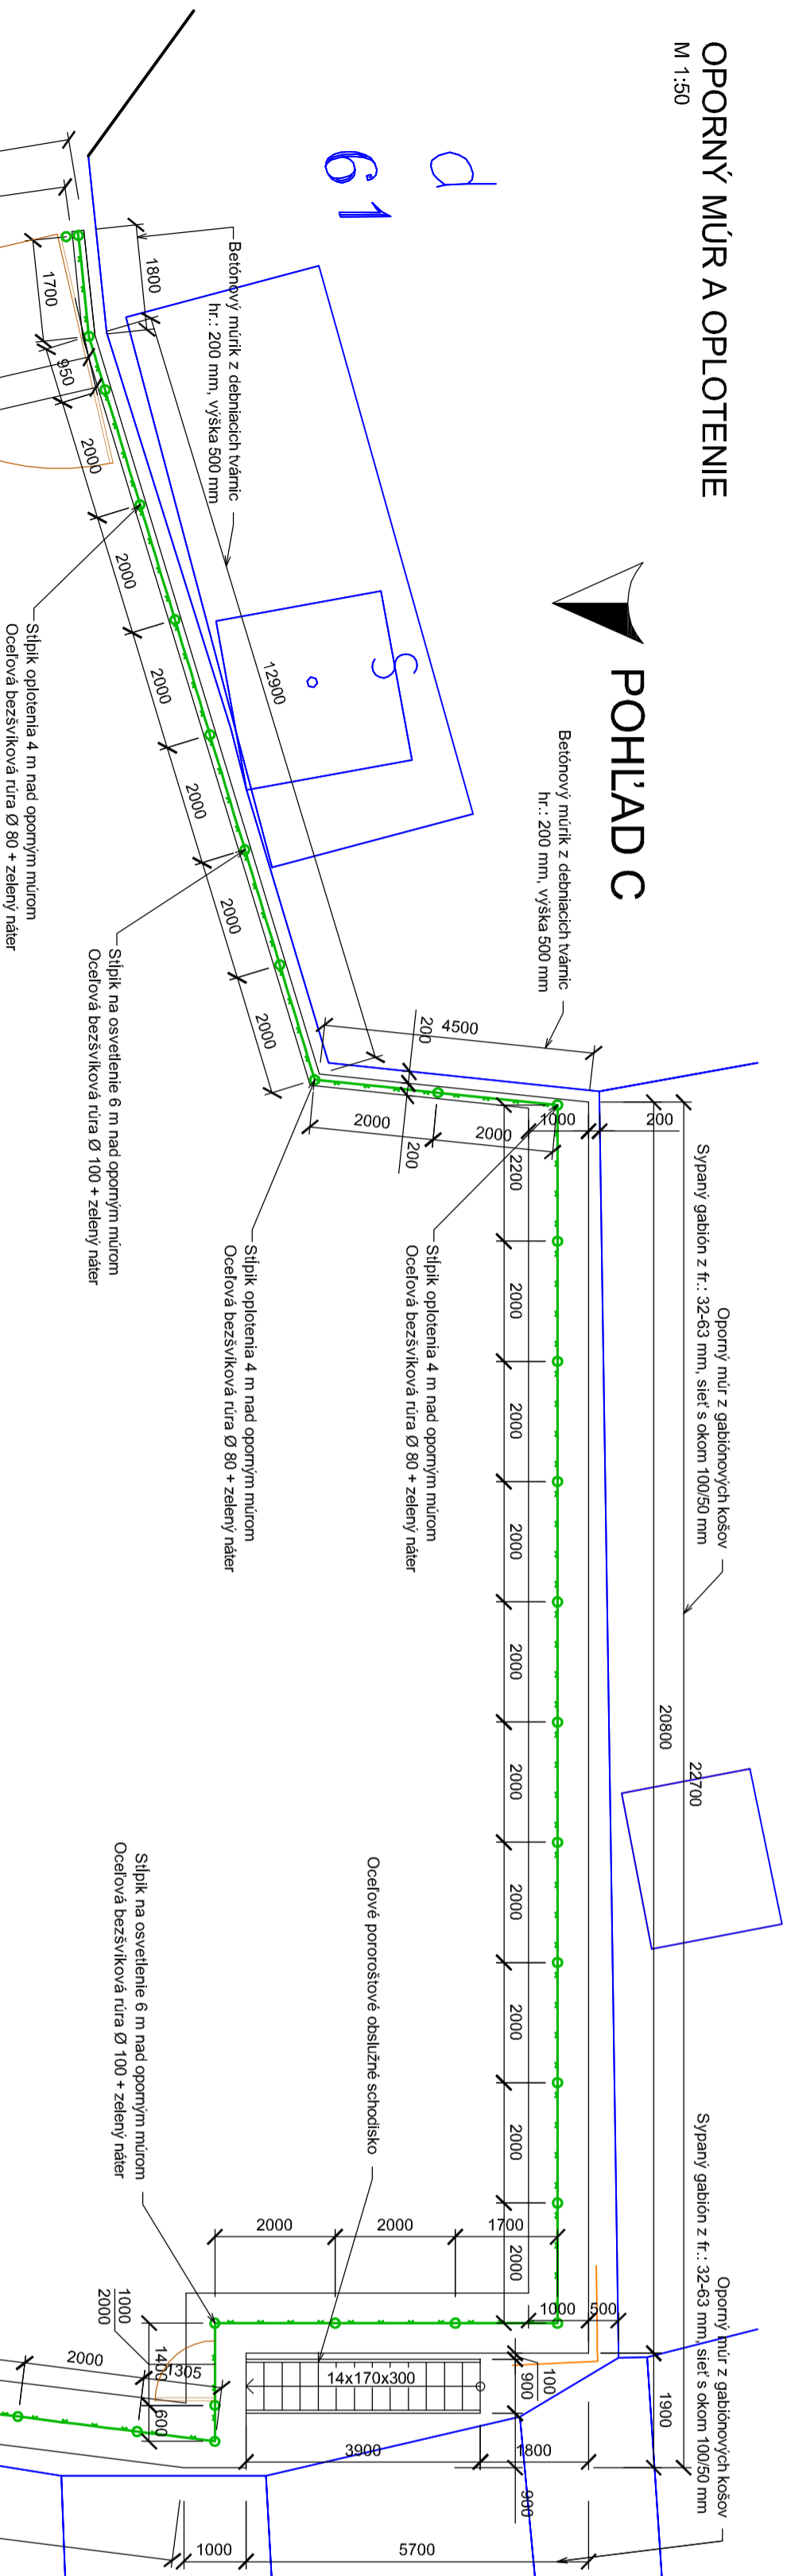

POHLAD B

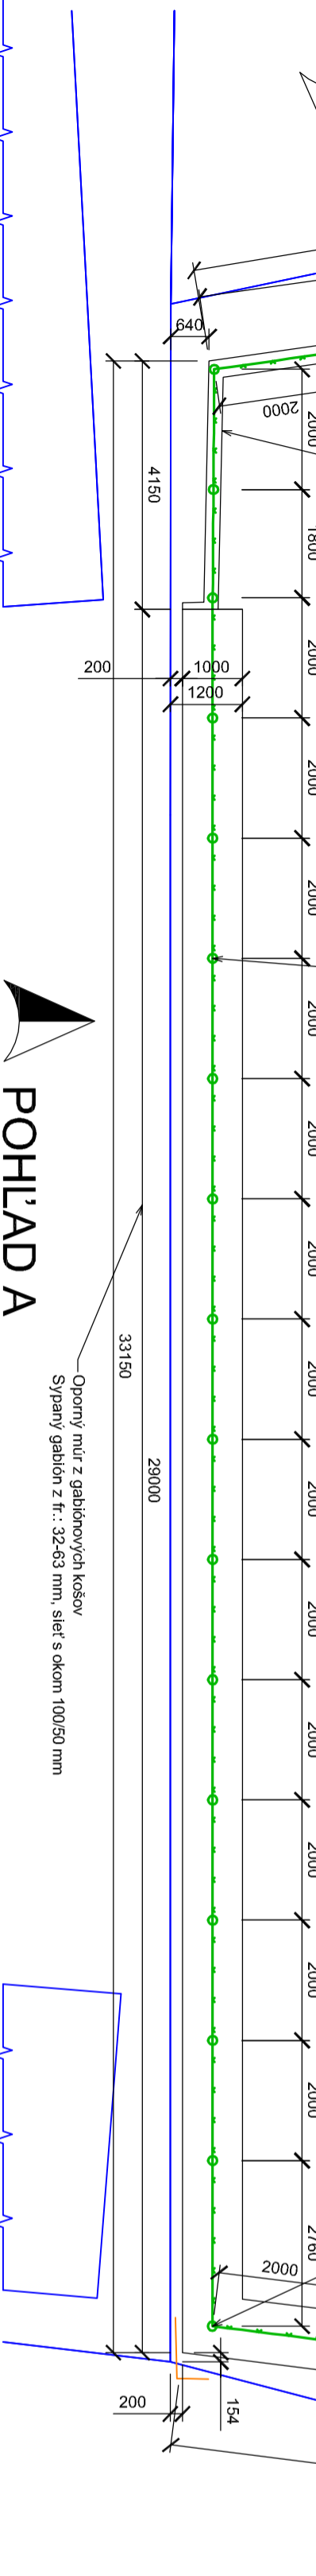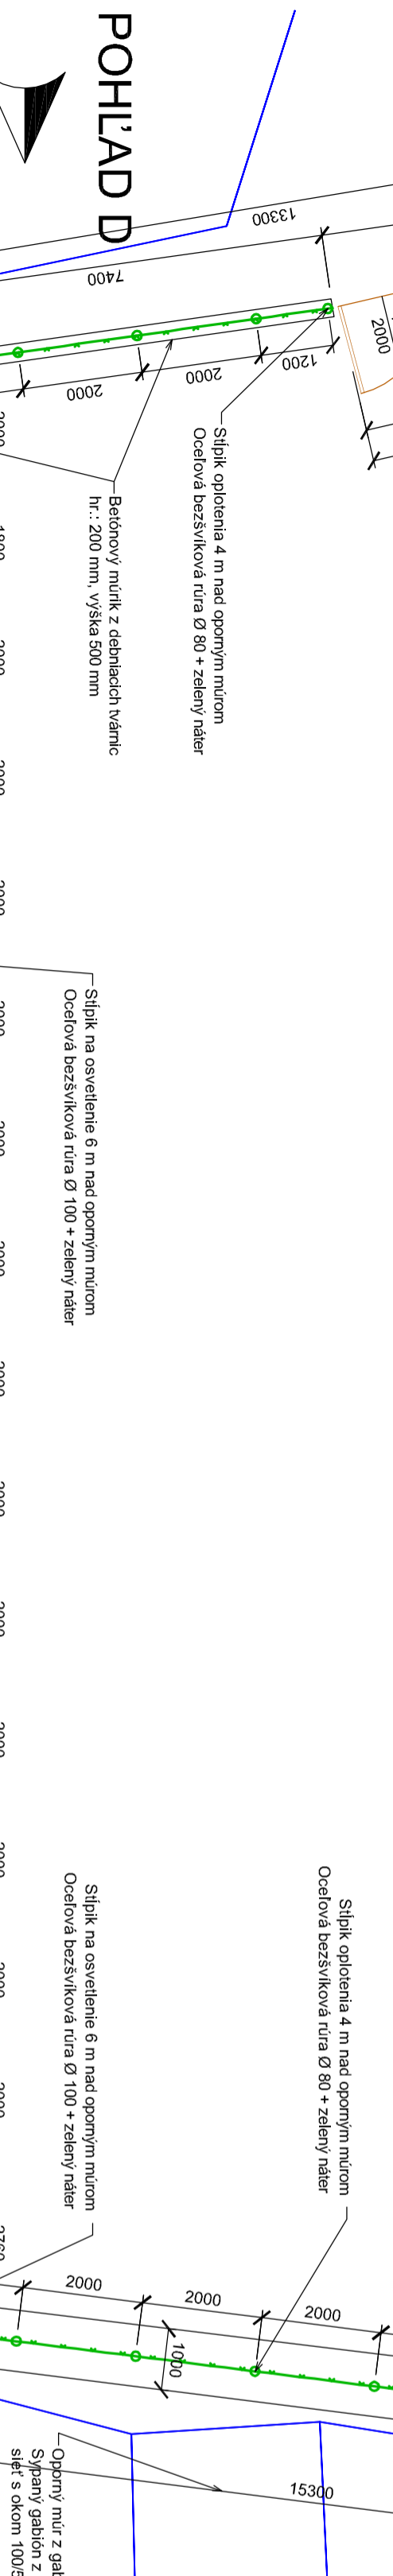

VZOROVÝ REZ A-A

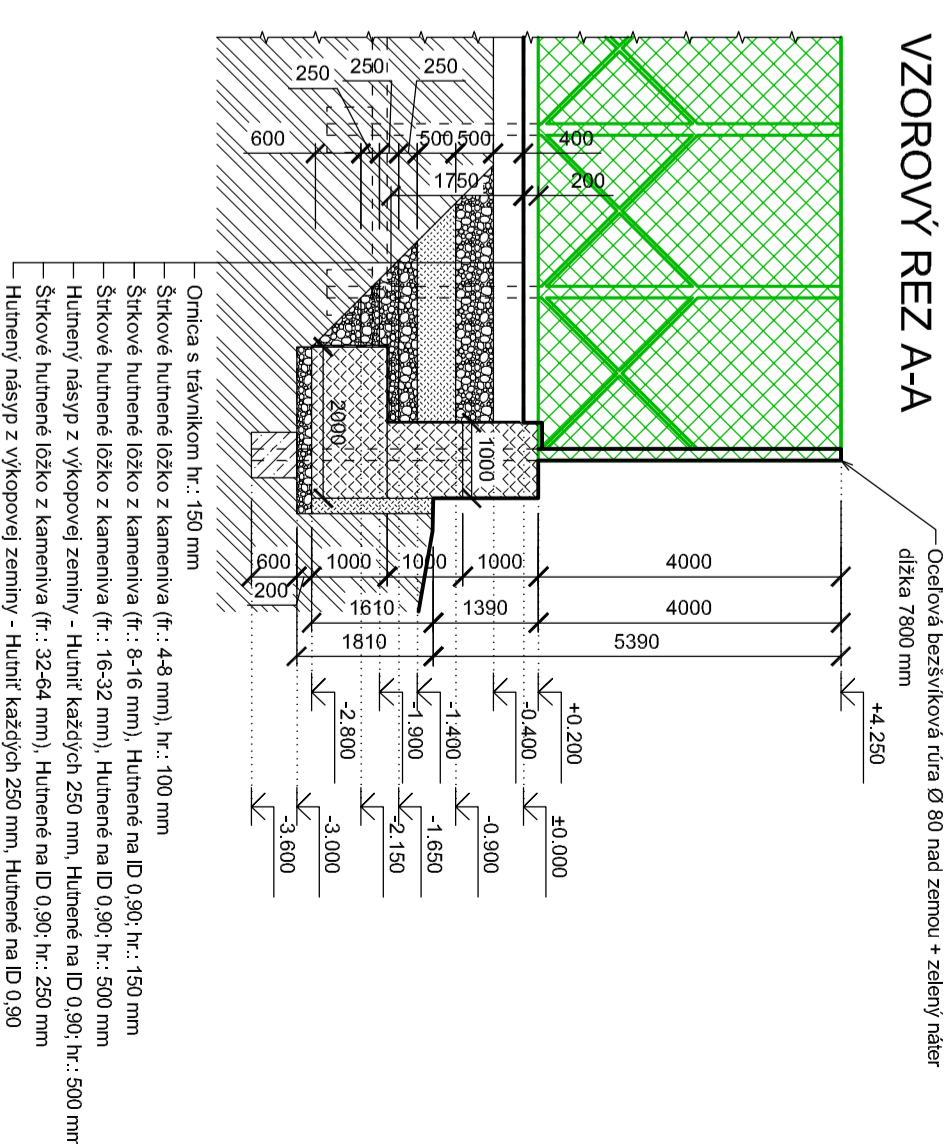

VÝPIS OPLIETENIA

- Počet súplíkov oplietenia (Výška nad múrnikom 4m)
- Dĺžka 7800 mm - 14ks
 - Dĺžka 6800 mm - 18ks
 - Dĺžka 5800 mm - 2ks
 - Dĺžka 4000 mm - 17ks
 - Celkový počet - 51 ks

LEGENDA MATERIÁLU

- Počet súplíkov osvetlenia (Výška nad múrnikom 6m)
- Dĺžka 9800 - 2ks
 - Dĺžka 8800 - 1ks
 - Dĺžka 7400 - 1ks
- Tensové pletivo Zn+PVC (Výška 4 m)
Dĺžka 102 m
- ±0,000 = 330,35 m.n.m.
- Konštrukcie z prostého betónu
 - Hutnený násyp z výkopovej zeminy
 - Štrkové hutnené lôžko z kameniva hutnené na l.d 0,90
 - Sypaný gabión z fr.: 32-63 mm, sieť s okom 100/50 mm
 - Rastliný terén



Autor návrhu	Ing. Pavol FOTTA		
HIP	Ing. P. Tolia	Zodpovedný projektant	Ing. F. O T T A PAVOL
Vypracoval	Dominik FOTTA		
Stavebník	Obec Cigla, Cigla 17, 086 37		
Miesto stavby	Cigla		
Názov stavby	VÝSTAVBA MULTIFUNKČNÉHO IHRISKA V OBCI CIGLA		
Parcela	KN 56: 57:		
Objekt	SO - 01 - MULTIFUNKČNÉ IHRISKO	Mierka	1:100
Obsah	OPORNÝ MŪR A OPLIETENIE - NOVÝ STAV	Číslo výkresu	D.1.A.-07
Časť	Stavebné a architektonické riešenie		