


PÔDORYS

M 1:50

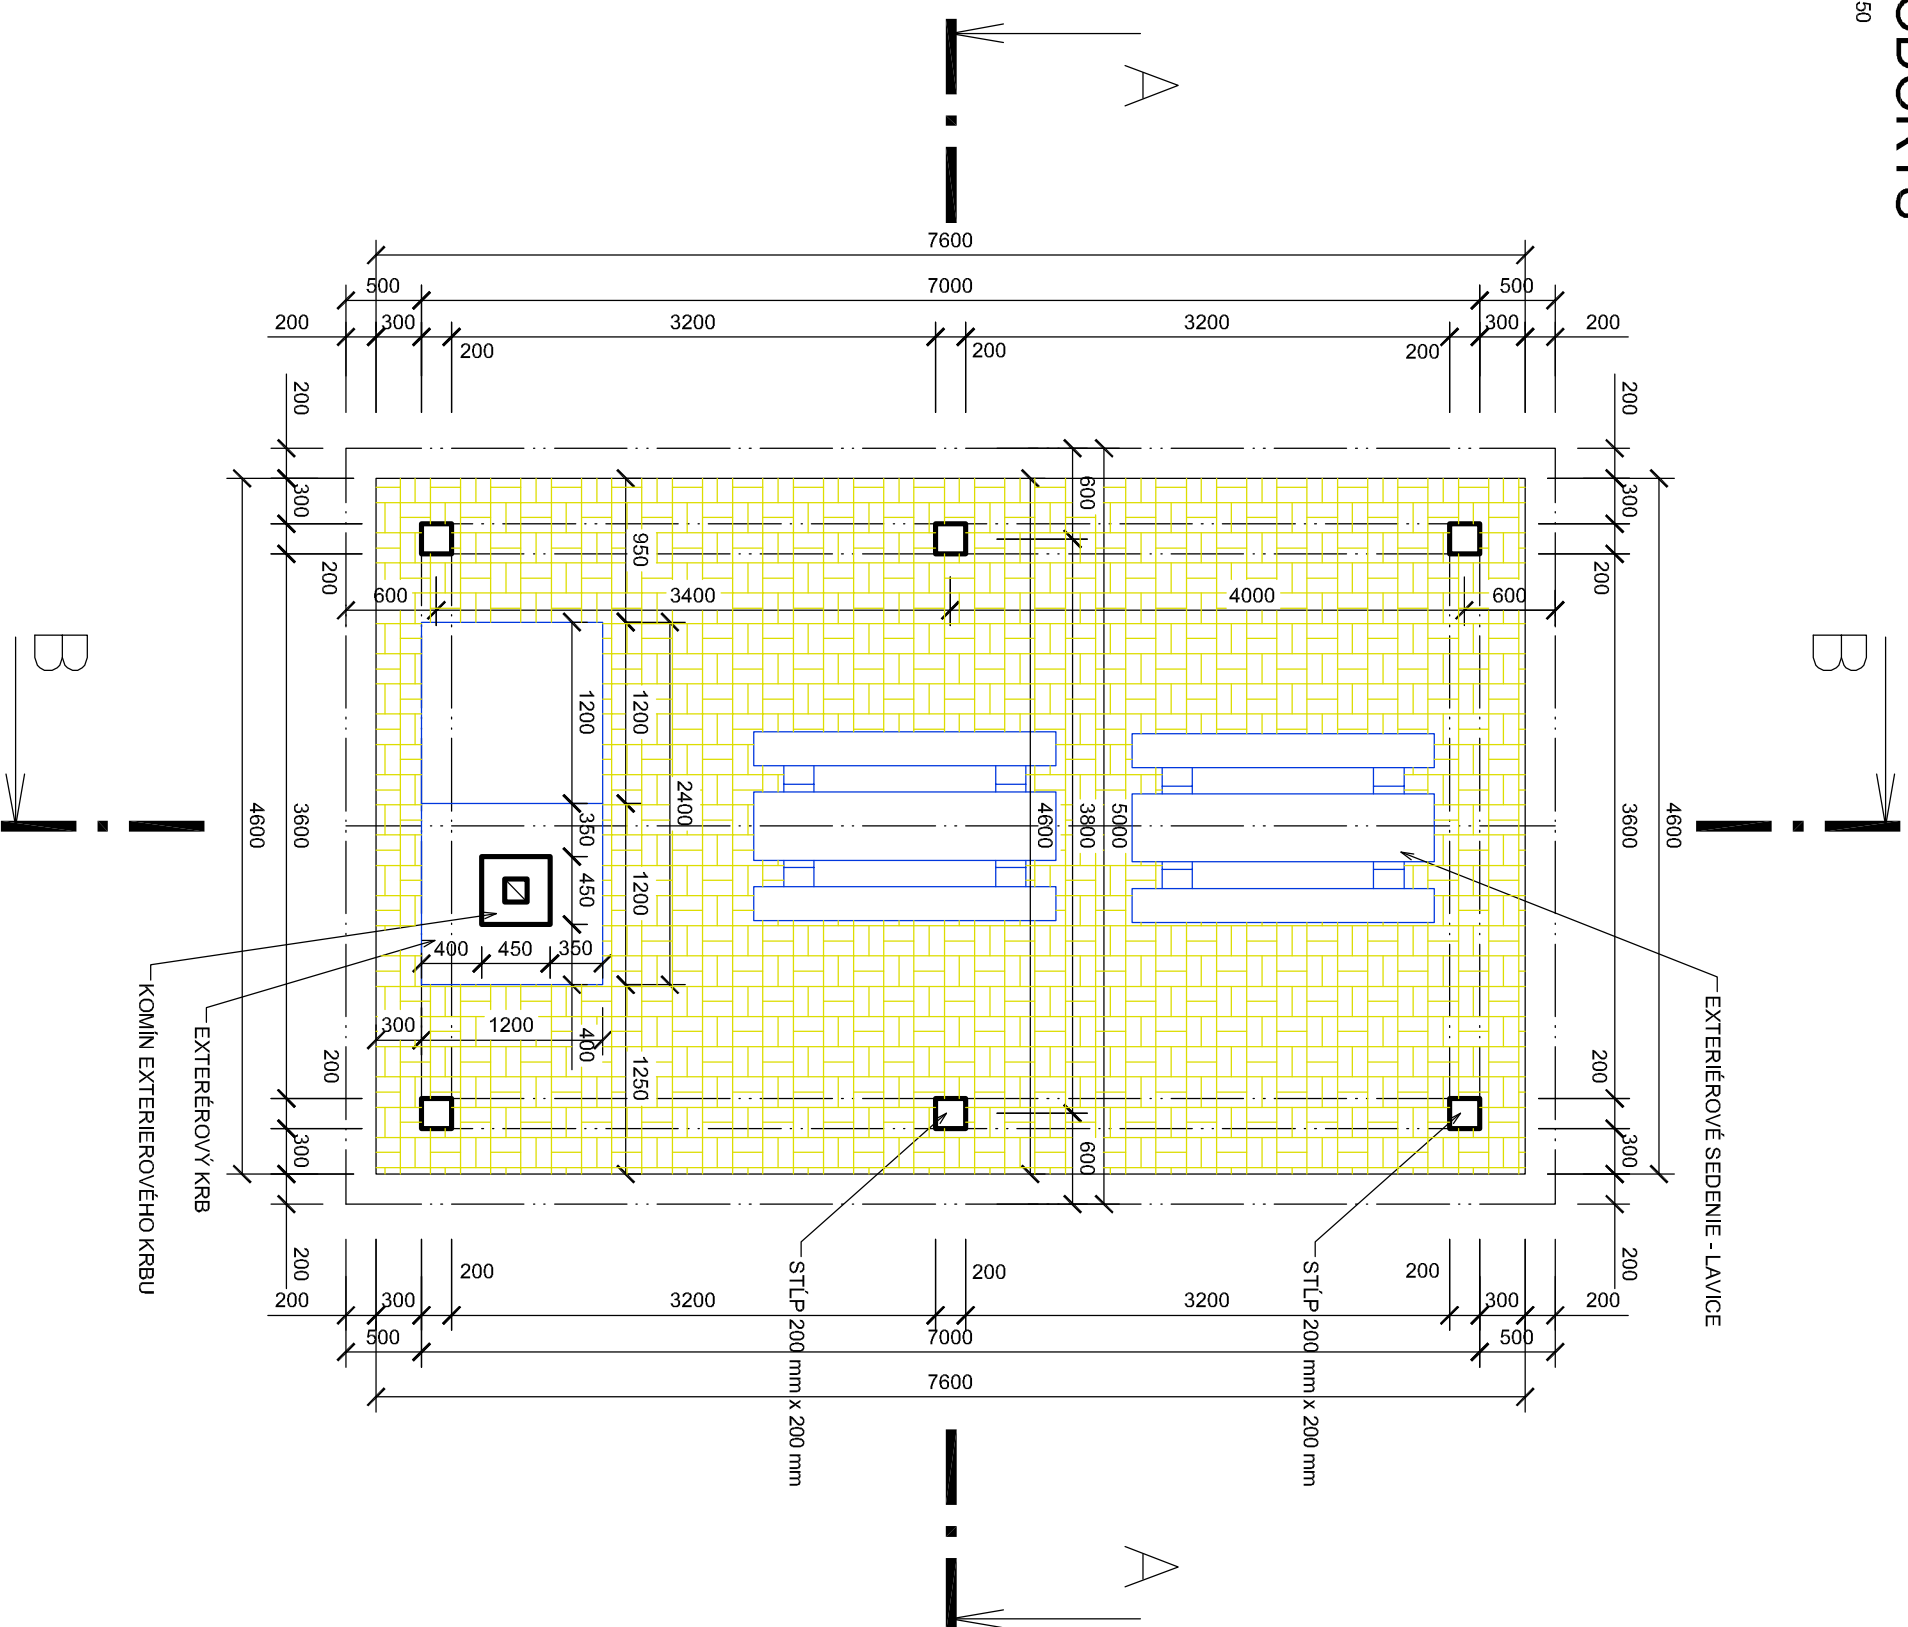

SKLADBA PODLAHY

- Exteriérová keramická dlažba hr.: 20 mm
- Lepiaca vrstva hr.: 30 mm
- Základová doska z betónu C20/25 + Karl rohóz 150x50x8 hr.: 200 mm
- Štrkové hutnené lôžko z kameniva (fr.: 8-32 mm), hutniť na ID = 0,90; hr.: 150mm
- Celková plocha riešenej spevnenej plochy "C" 35 m²

SKLADBA STRECHY

- Strešná krytina z asfaltových šindľov
- Plné debnenie z dosák hr.: 35 mm
- Krokva 80x180

±0,000 = 330,35 m. n.m.



Autor návrhu	Ing. Pavol FOTTA		
HIP	Ing. P. Fotla	Zodpovedný projektant	
Vypracoval	Dominik FOTTA		
Stavebník	Obec Cigla, Cigla 17.086.37		
Miesto stavby	Cigla		
Názov stavby	VÝSTAVBA MULTIFUNKČNÉHO IHRISKA V OBCI CIGLA		
Objekt	Parcela	KN 56: 57:	
	SO - 01 - MULTIFUNKČNÉ IHRISKO		
Obsah	PRÍSTREŠOK - PÔDORYS		
Časť	Stavebné a architektonické riešenie		
	Číslo výkresu	D.1.A.- 10	
	Číslo zákazky	09201701	
	Formát	297 x 420	
	Dátum	11.2017	
	Stupeň	Dokumentácia pre Stavebné povolenie	
	Mierka	1:50	