



REZ A-A

M 1:50

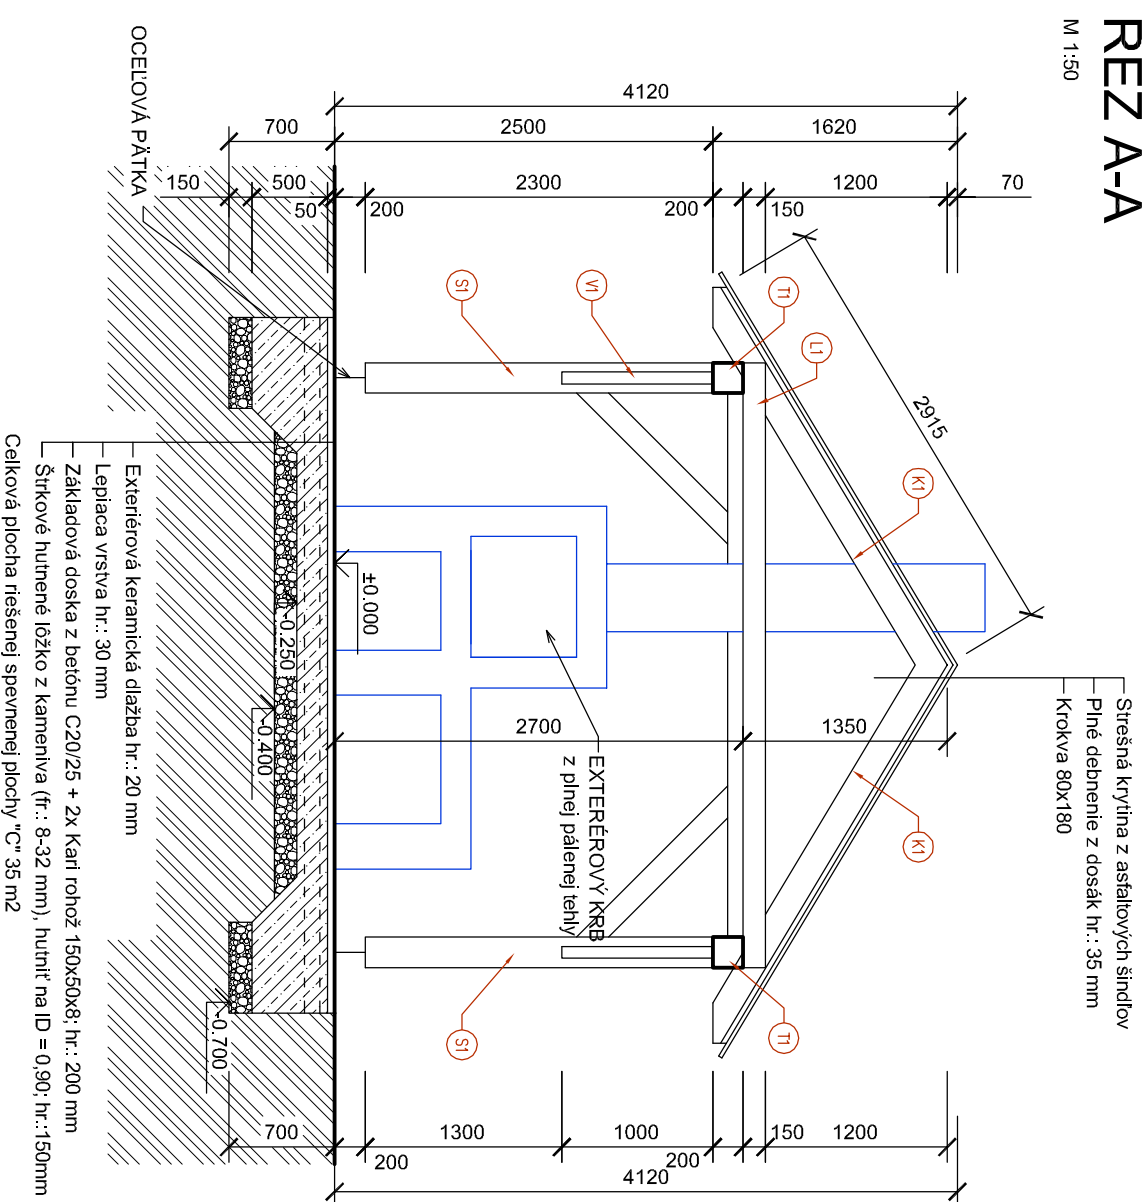

REZ B-B

M 1:50

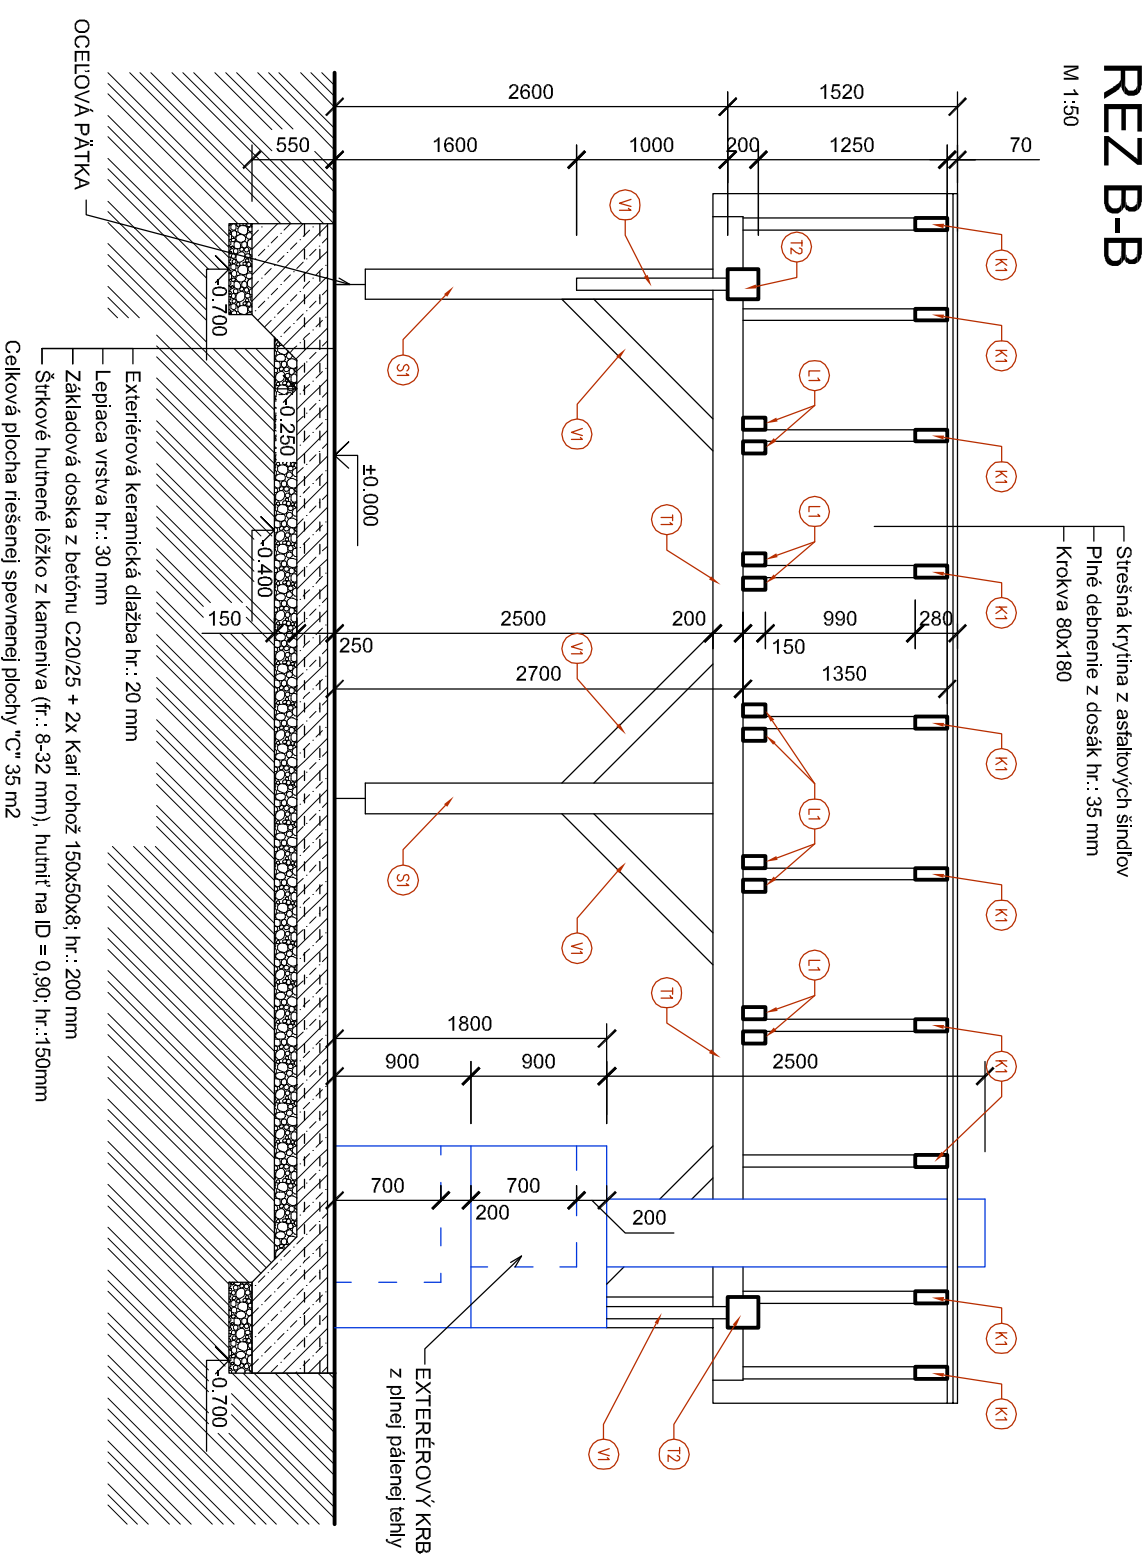




VÝPIS REZIVA

OZNAČ. PRVKU	POPIS PRVKU	ROZMER [mm]	DĹŽKA [mm]	POČET [ks]	DĹŽKA SPOLU [m]	OBJEM [m3]
K1	KROKVA	80/180	3 000	20	60,00	0,864
L1	KLEŠTINA	80/150	4 000	10	40,00	0,480
T1	TRÁM	200/200	7 700	2	15,40	
T2	TRÁM	200/200	4 000	2	8,00	
	TRÁM SPOLU	200/200			23,40	0,936
S1	STĽP	200/200	2 300	6	13,80	0,552
V1	VZPERA	80/150	1 500	12	18,00	0,216

POPIS PRVKU	ROZMER [mm]	DĹŽKA [mm]	POČET [ks]	PLOCHA [m2]	OBJEM [m3]
PLNÉ DEBENENIE		35		48	1,68
REZIVO SPOLU					3,73
+ 10% PRIRÁŽKA					4,11

LEGENDA MATERIALOV

-  Konštrukcie z prostého betónu
 -  Štrkové hutnené lôžko z kameniva (fr.: 8-32 mm), hutniť na ID = 0,90; hr.: 150mm
 -  Upravený terén
- ±0,000 = 330,35 m. n.m.

Autor návrhu		Ing. Pavol FOTTA	
HIP	Ing. P. Fotta	Zodpovedný projektant	Ing. F O T T A PAVOL
Vypracoval	Dominik FOTTA		
Stavebník	Obec Cigla, Cigla 17, 086 37		
Miesto stavby	Cigla		
Názov stavby	VÝSTAVBA MULTIFUNKČNÉHO IHRISKA V OBCI CIGLA		
Parcela	KN 56: 57:		
Objekt	SO - 01 - MULTIFUNKČNÉ IHRISKO		
Obsah	PRÍSTREŠOK - REZ		
Časť	Stavebné a architektonické riešenie		
	Mierka	Číslo výkresu	
	1:50	D.1.A.- 11	



Fotta Projekt

Číslo zákazky 09201701
Formát 297 x 420
Dátum 11.2017
Dokumentácia pre Stavebné povolenie