



SPEVNENÉ PLOCHY A SADOVÉ ÚPRAVY



M 1:100

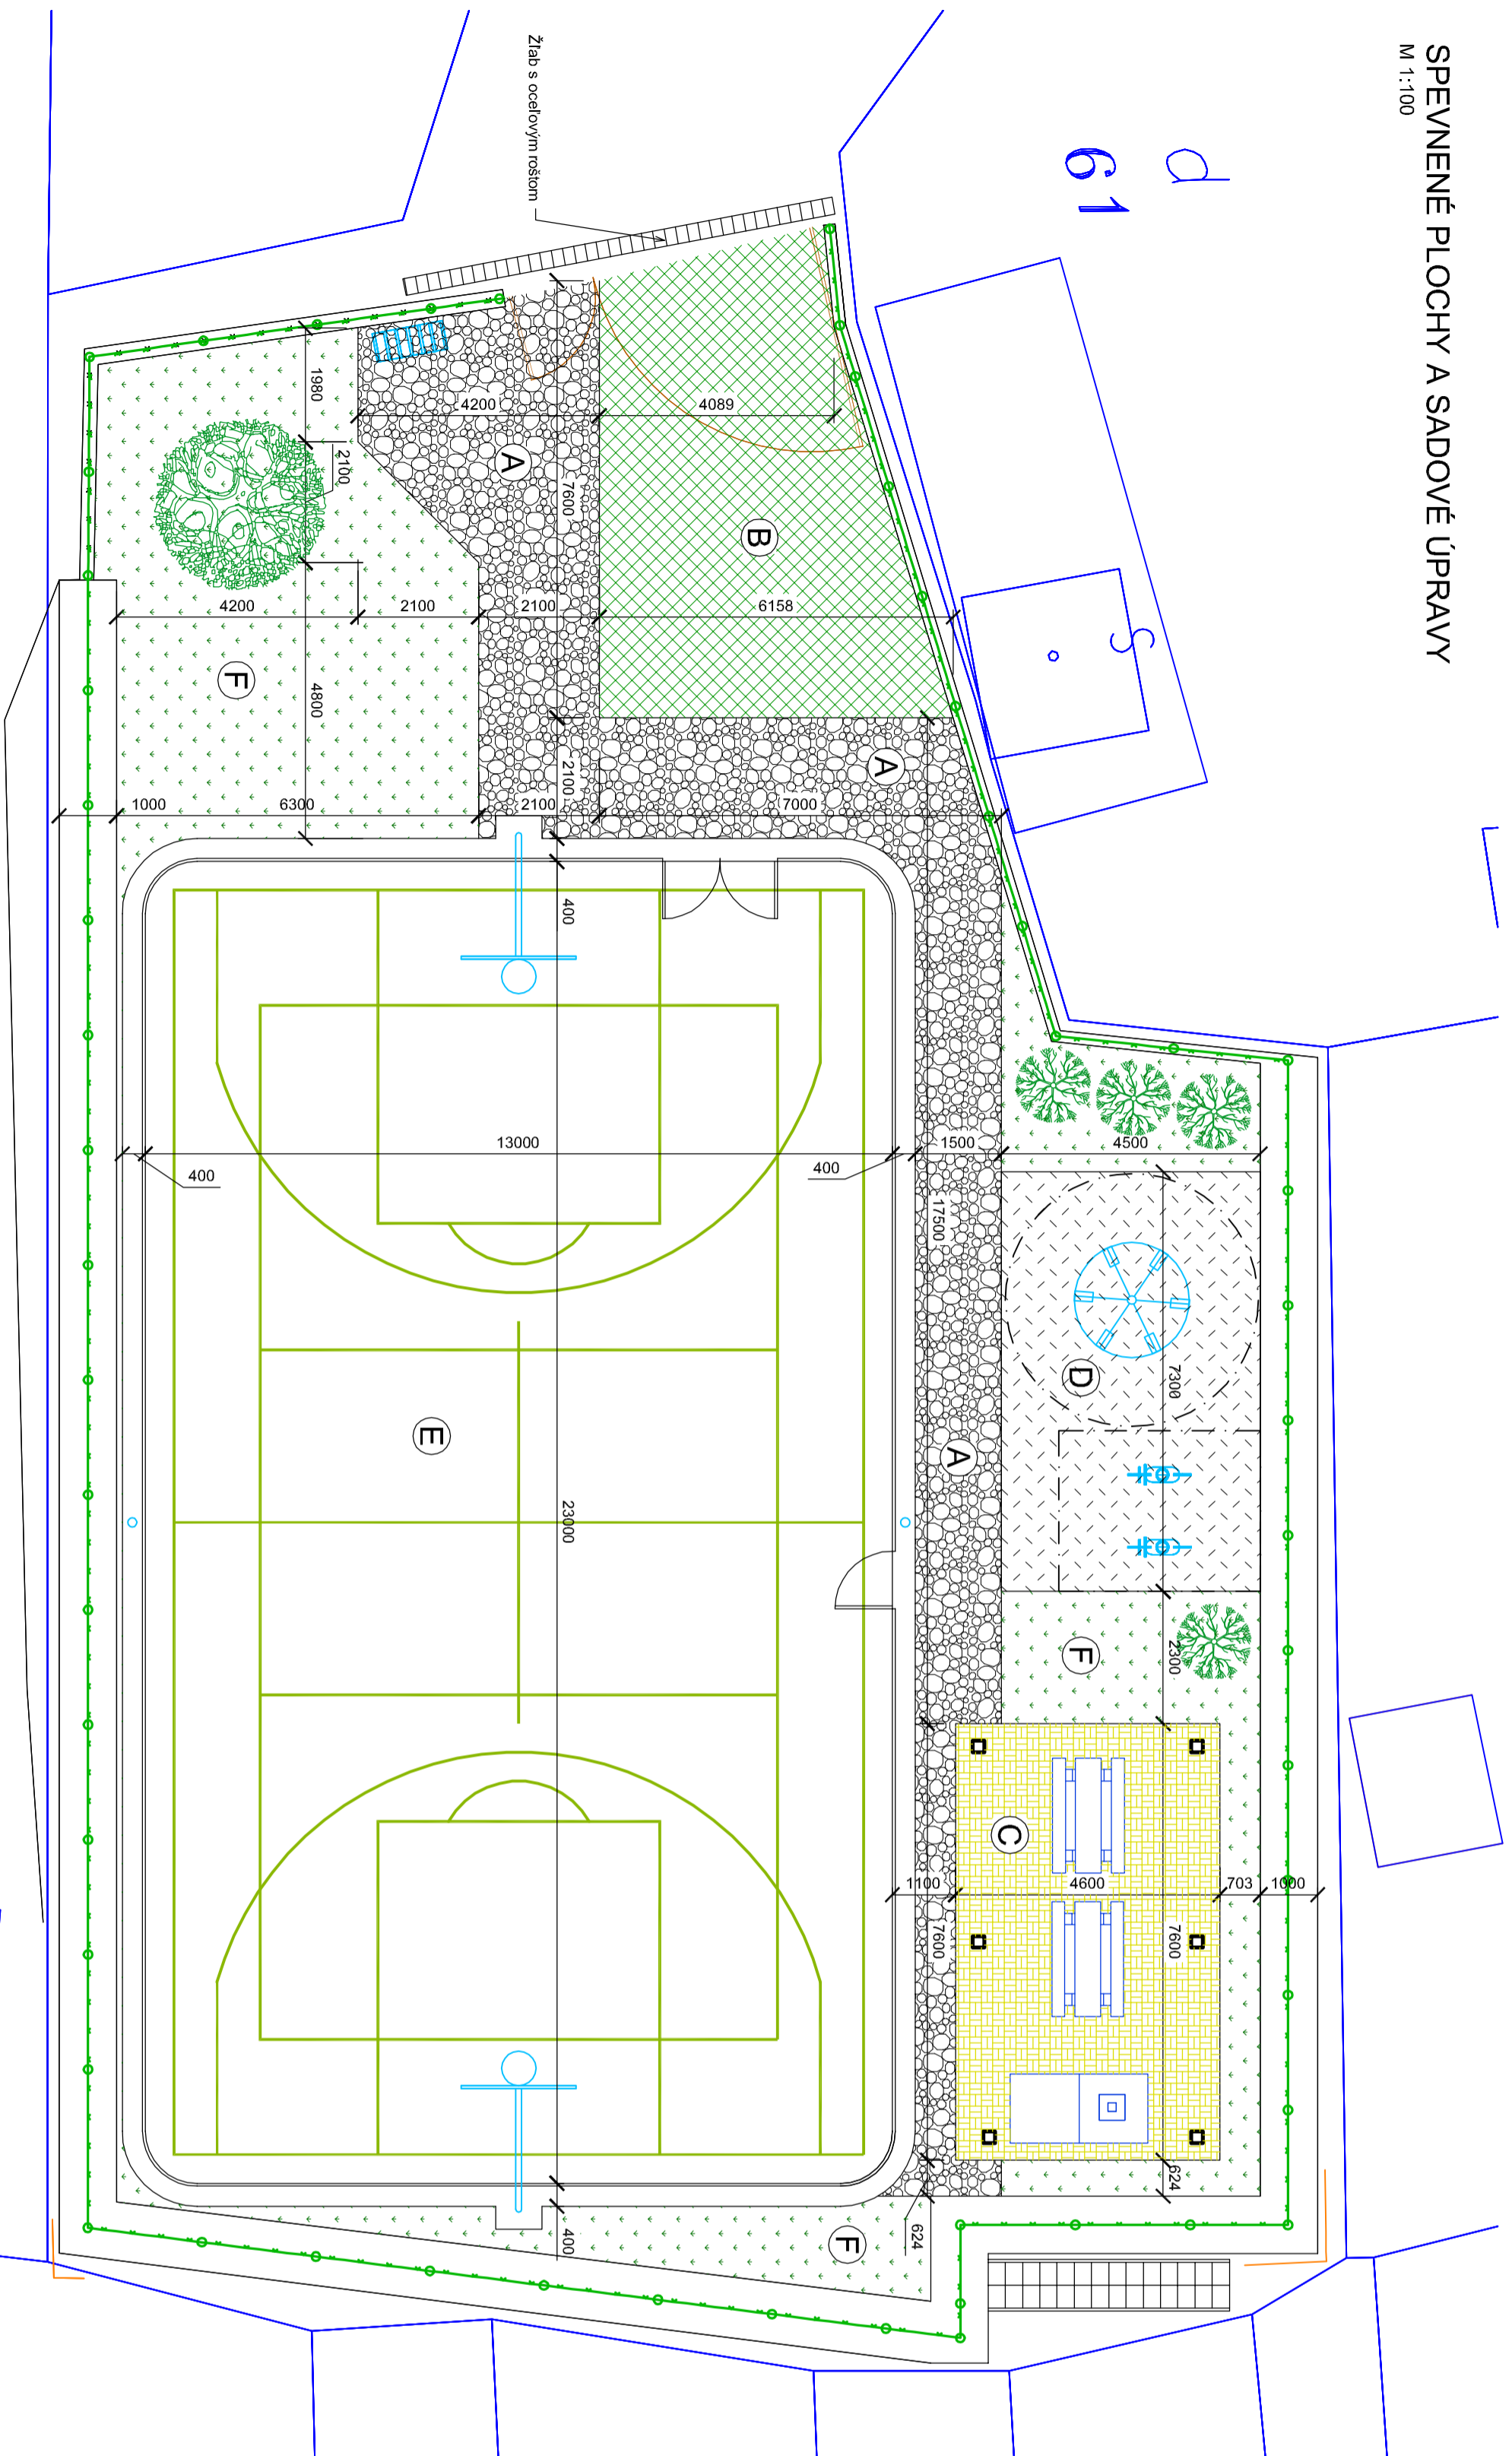

SPEVNENÉ PLOCHY - SKLADBA

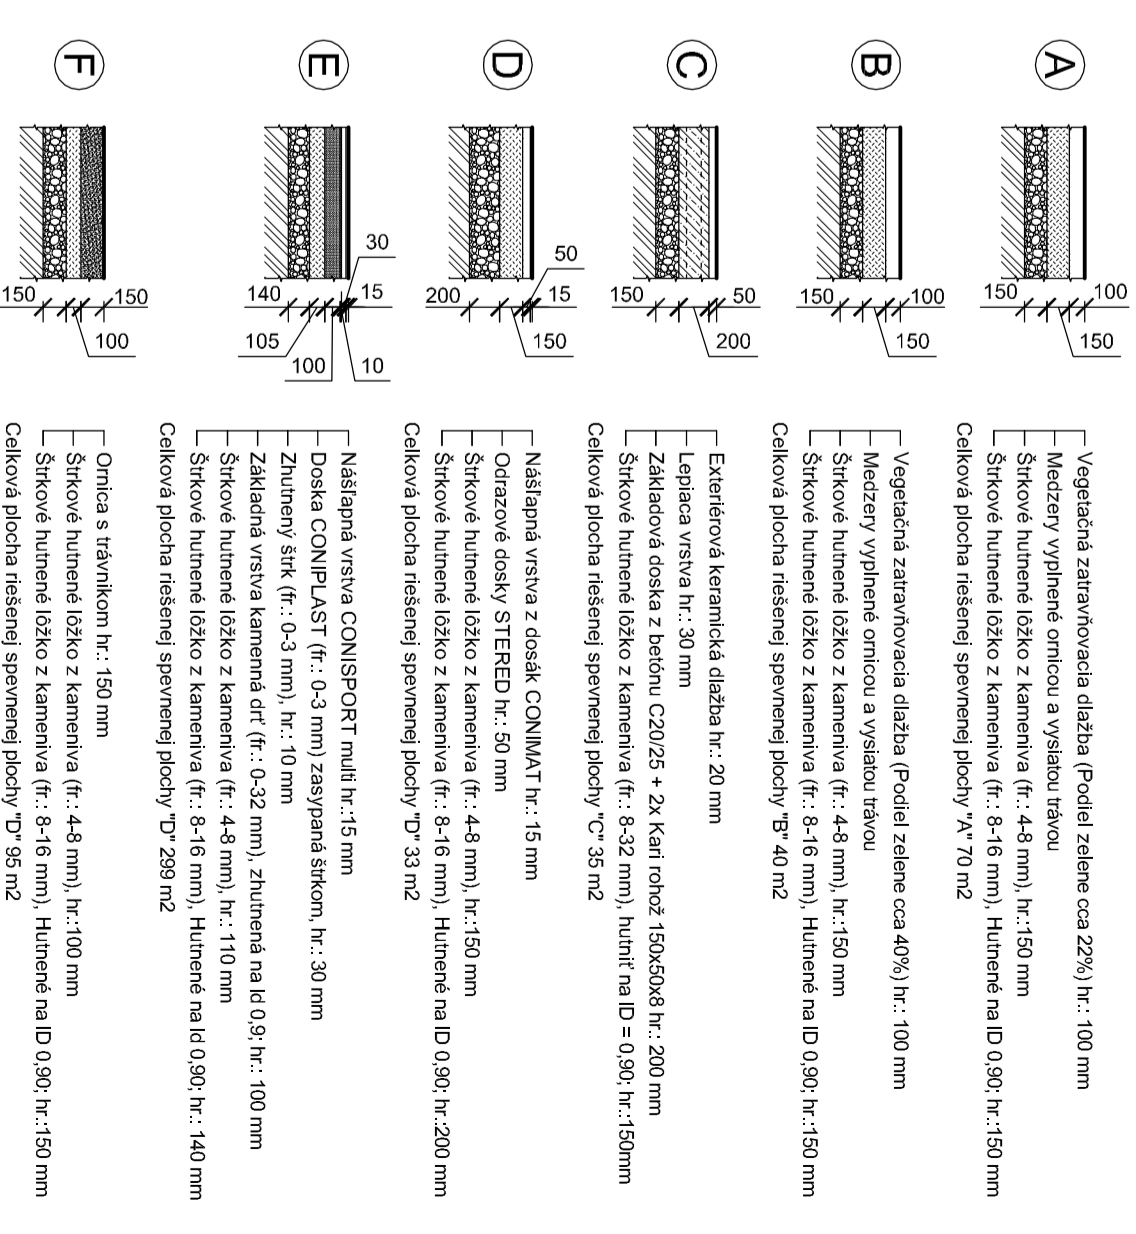

SADOVÉ ÚPRAVY

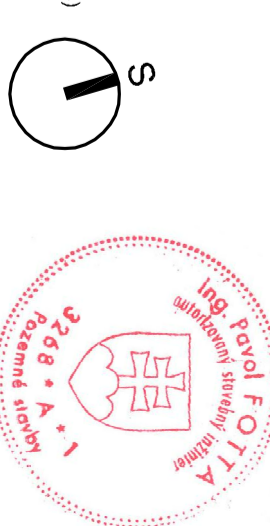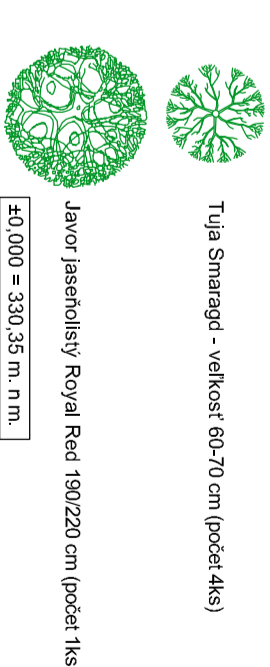

Autor návrhu	Ing. Pavol FOTTA	Fotta Projekt
HPP	Ing. P. Follá, Zodpovedný projektant Ing. F O T T A PAVOL, Doplňujúci projektant	
Vypracoval	Domitrik FOTTA	
Stavebník	Obec Cigla, Cigla 17 086 37	
Miesto stavby	Cigla	
Názov stavby	VÝSTAVBA MULTIFUNKČNÉHO IHRISKA V OBCI CIGLA	
Parcela	KN 56: 57:	
Objekt	SO - 01 - MULTIFUNKČNÉ IHRISKO	Mierka
Obsah	SPEVNENÉ PLOCHY A SADOVÉ ÚPRAVY	Číslo výkresu
Časť	Stavebné a architektonické riešenie	D.1.A.-12
		Formát
		Dátum
		Služba
		Dokumentácia pre Stavebné povolenie